





Haus 2 Ansicht Nord-Ost (Garten)

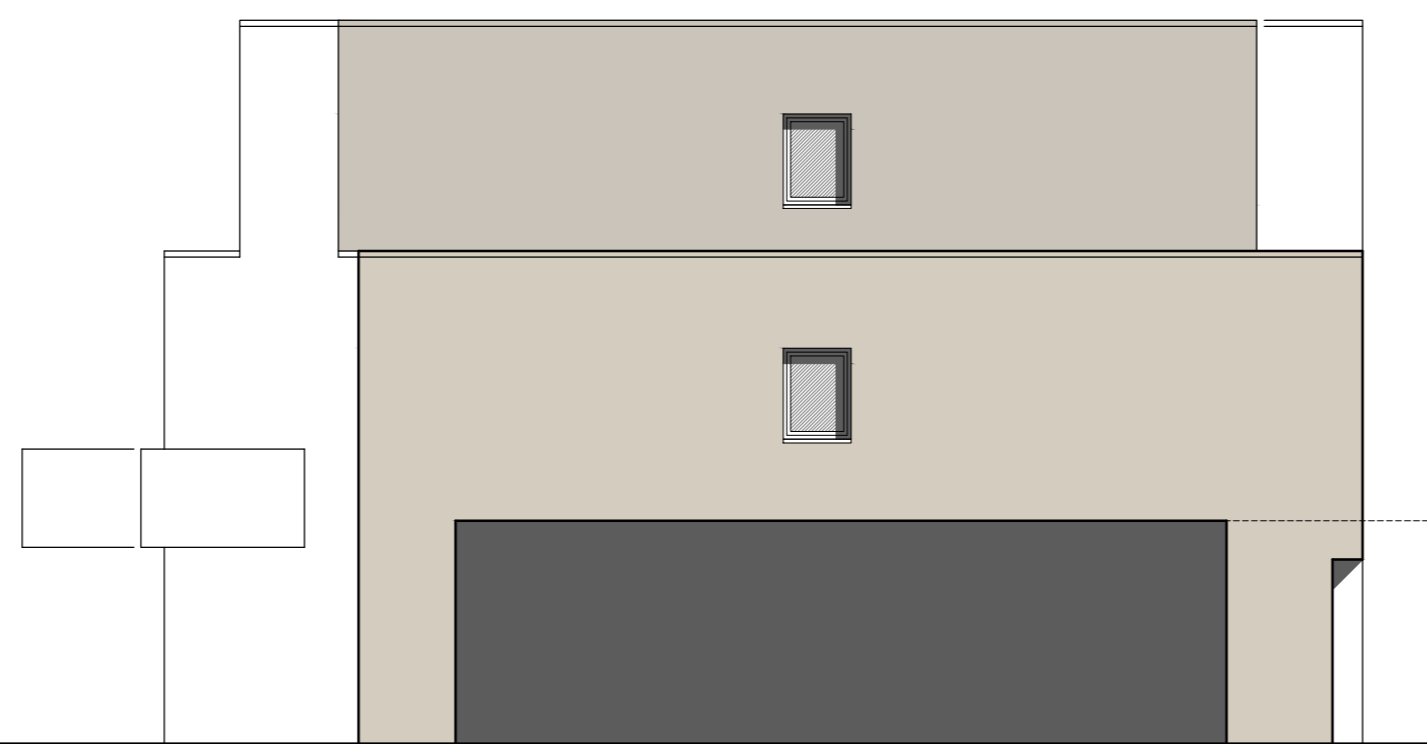

Ansicht Nord-West

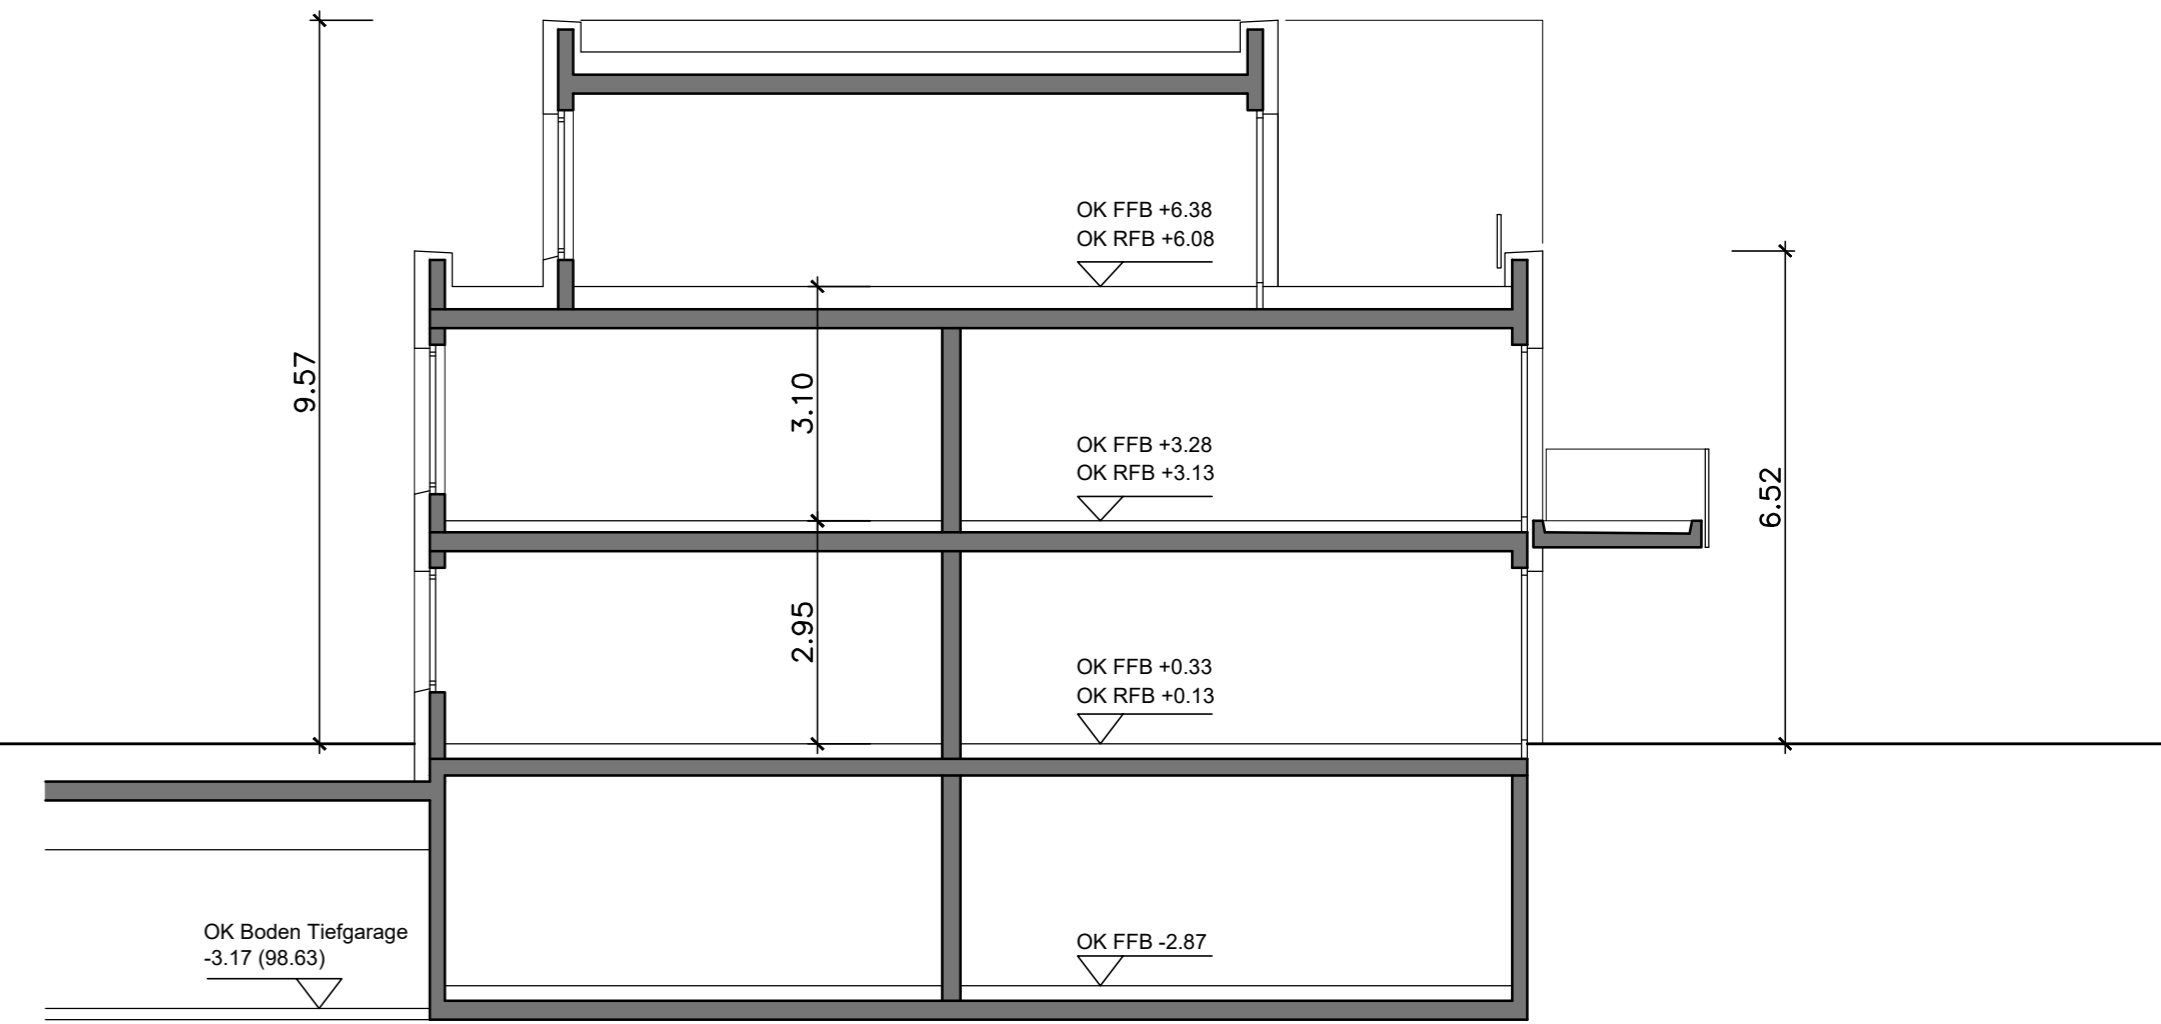

Schnitt Haus 2



Ansicht Süd-West (Eingang)




Ansicht Süd-Ost




Haus 3 Ansicht Nord-Ost (Garten)




Ansicht Nord-West (Eingang)

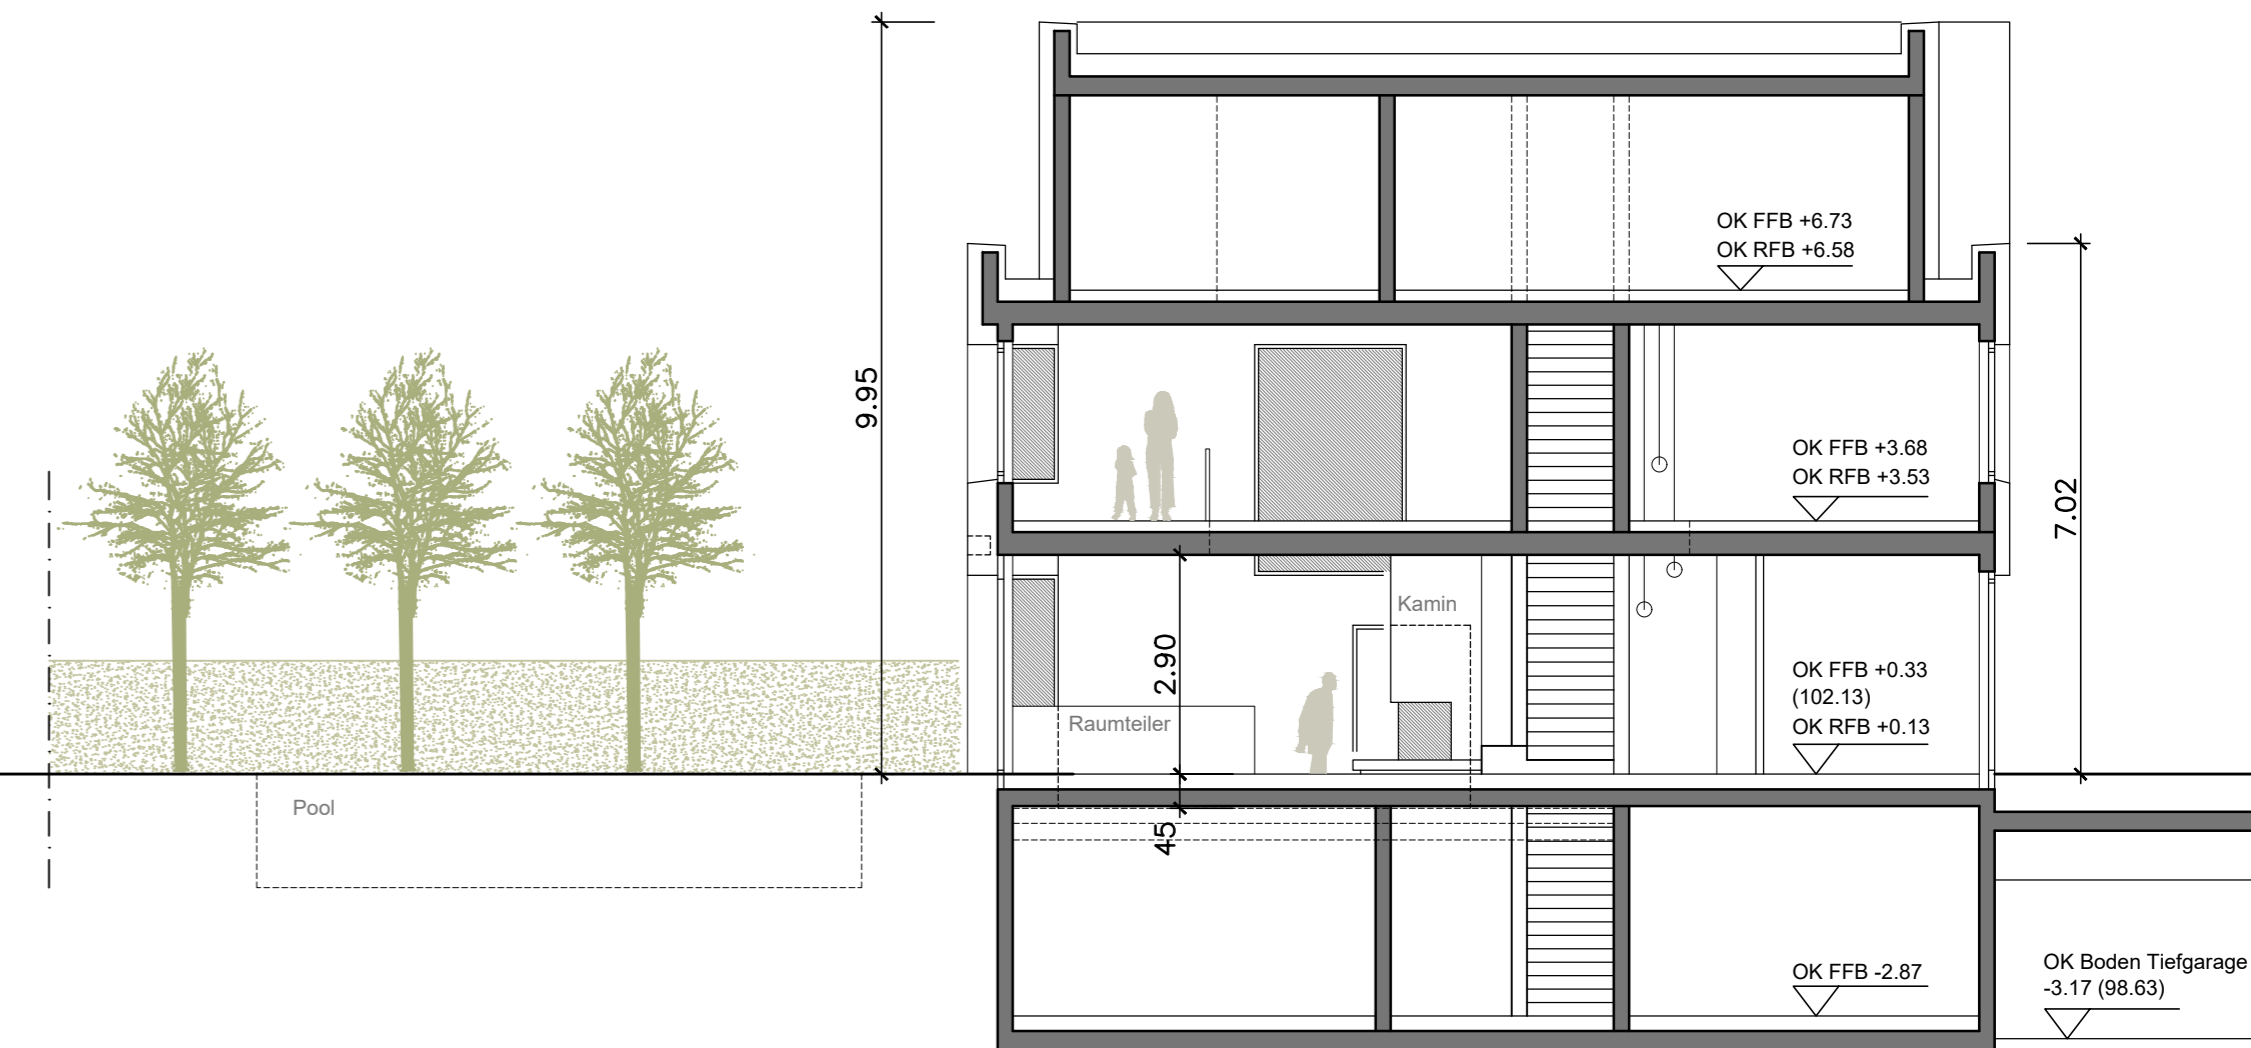

Schnitt Haus 3

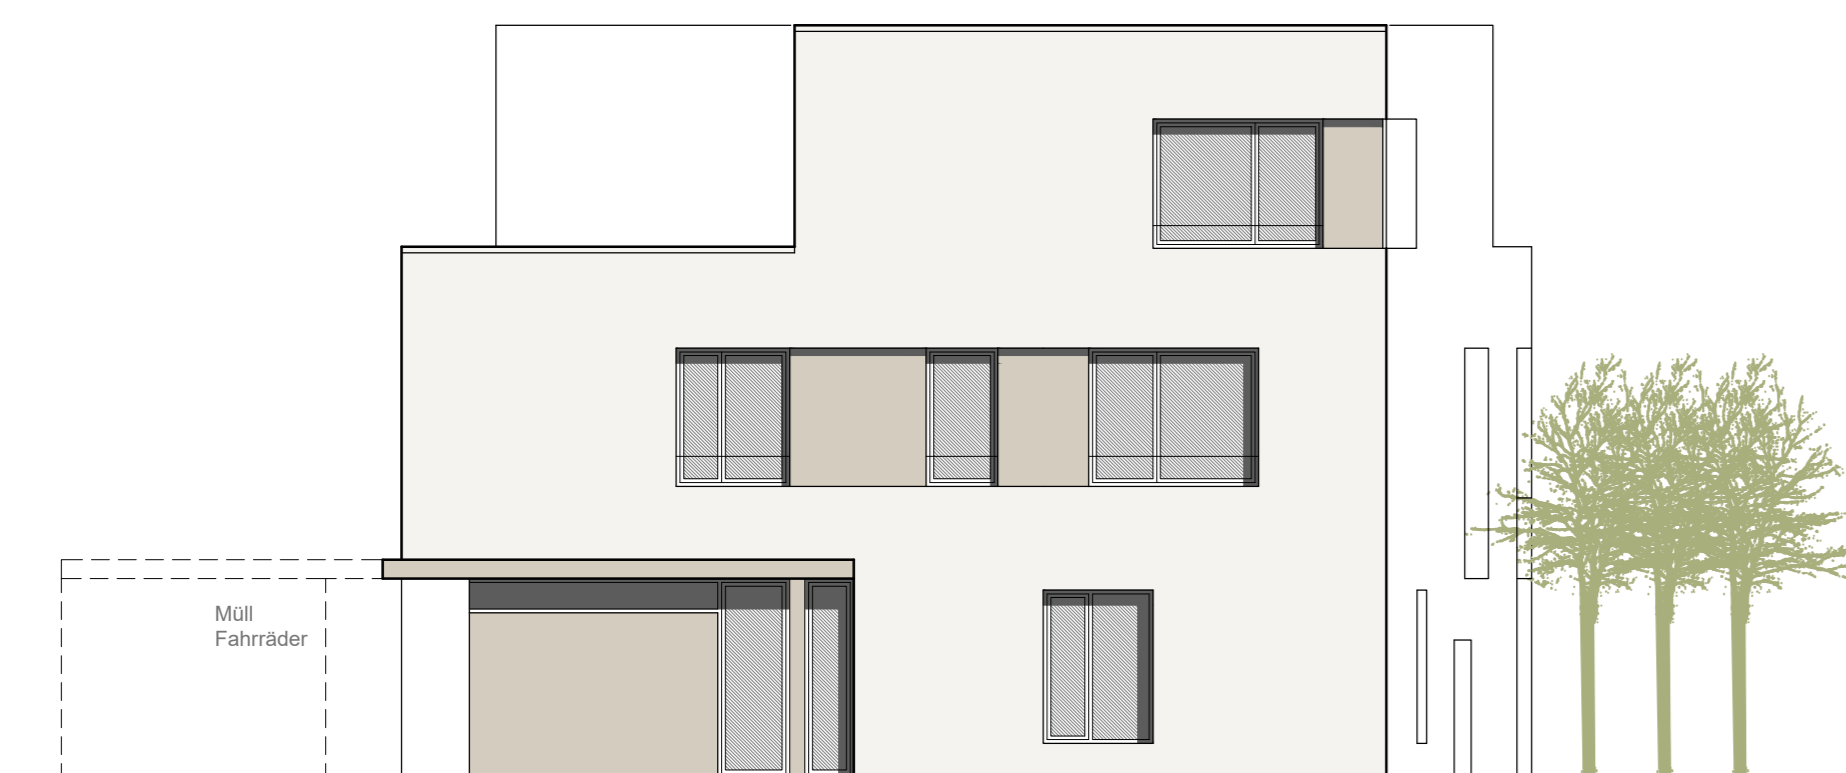

Ansicht Süd-West

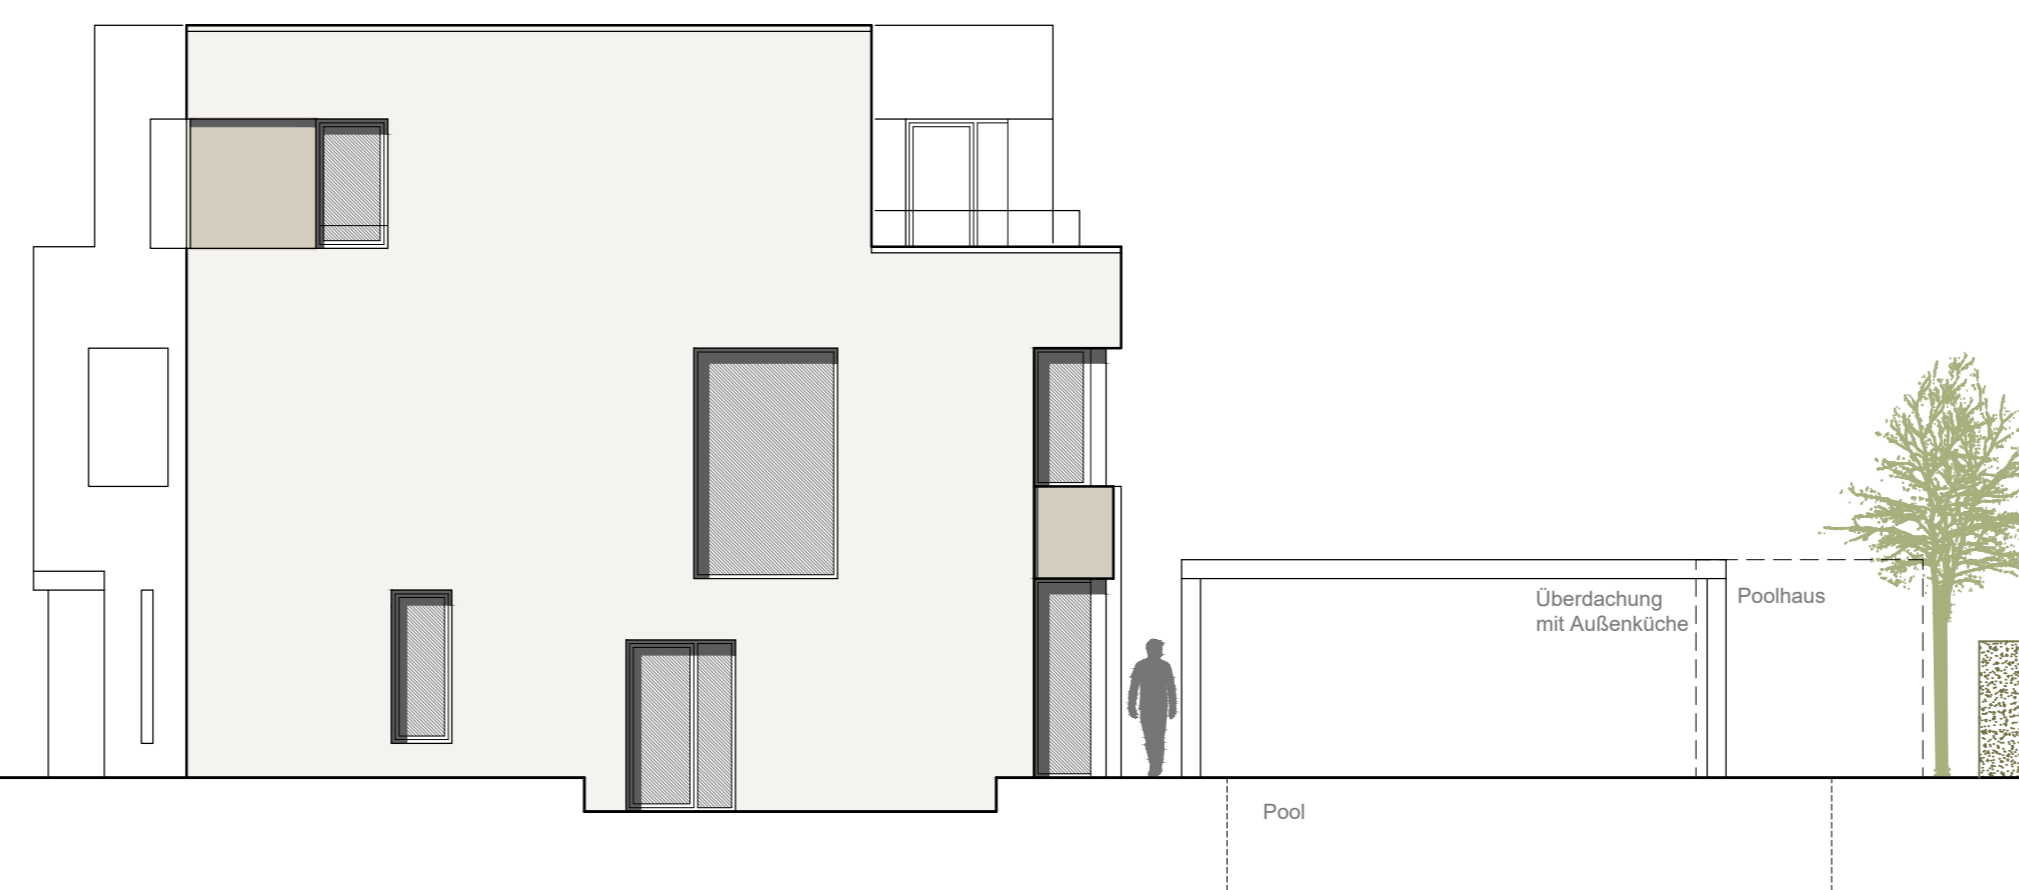

Ansicht Süd-Ost

# ENTWURFSPLANUNG

BAUVORHABEN  
Wohnbebauung Hockenheim  
Obere Hauptstraße 15-21, Hockenheim

Projektnr.: 20.03  
Gez.: KT  
Bl.Gr.: 850X594

BAUHERR  
Adem Bogocli  
Untere Mühlfstraße 20b, 68766 Hockenheim

Datum: 28.06.2021

PLANINHALT

Plannr. Index  
**9**

## ANSICHTEN HAUS 2 + 3

Mst.:  
**1:100**

FRIEDRICHSTRASSE 36 | 68723 SCHWETZINGEN  
TEL 06202.2767.0 | FAX 06202.2767.22  
INFO@ARCHITEKTEN-ROTH.DE | WWW.ARCHITEKTEN-ROTH.DE  
**ROTH.ARCHITEKTEN.GMBH**