



GRUNDRISS 1. OG M 1:100

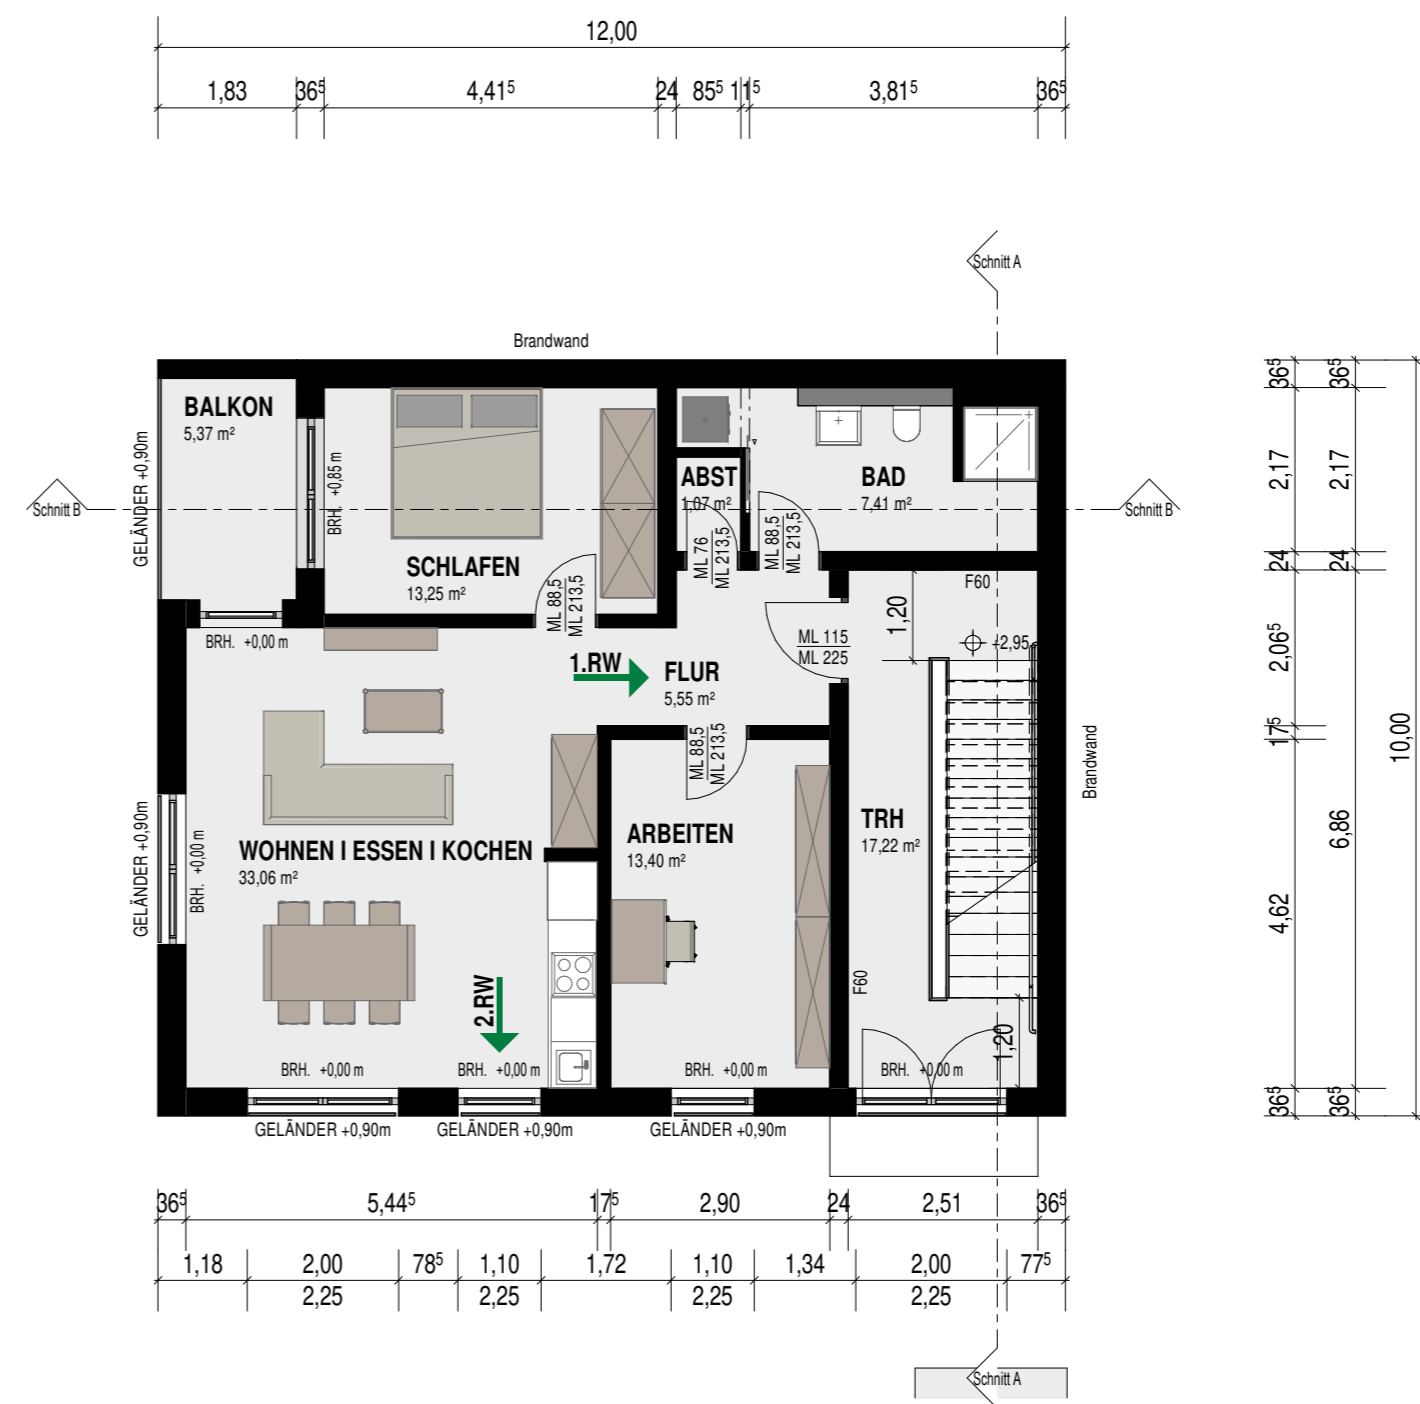

GRUNDRISS 2. OG M 1:100

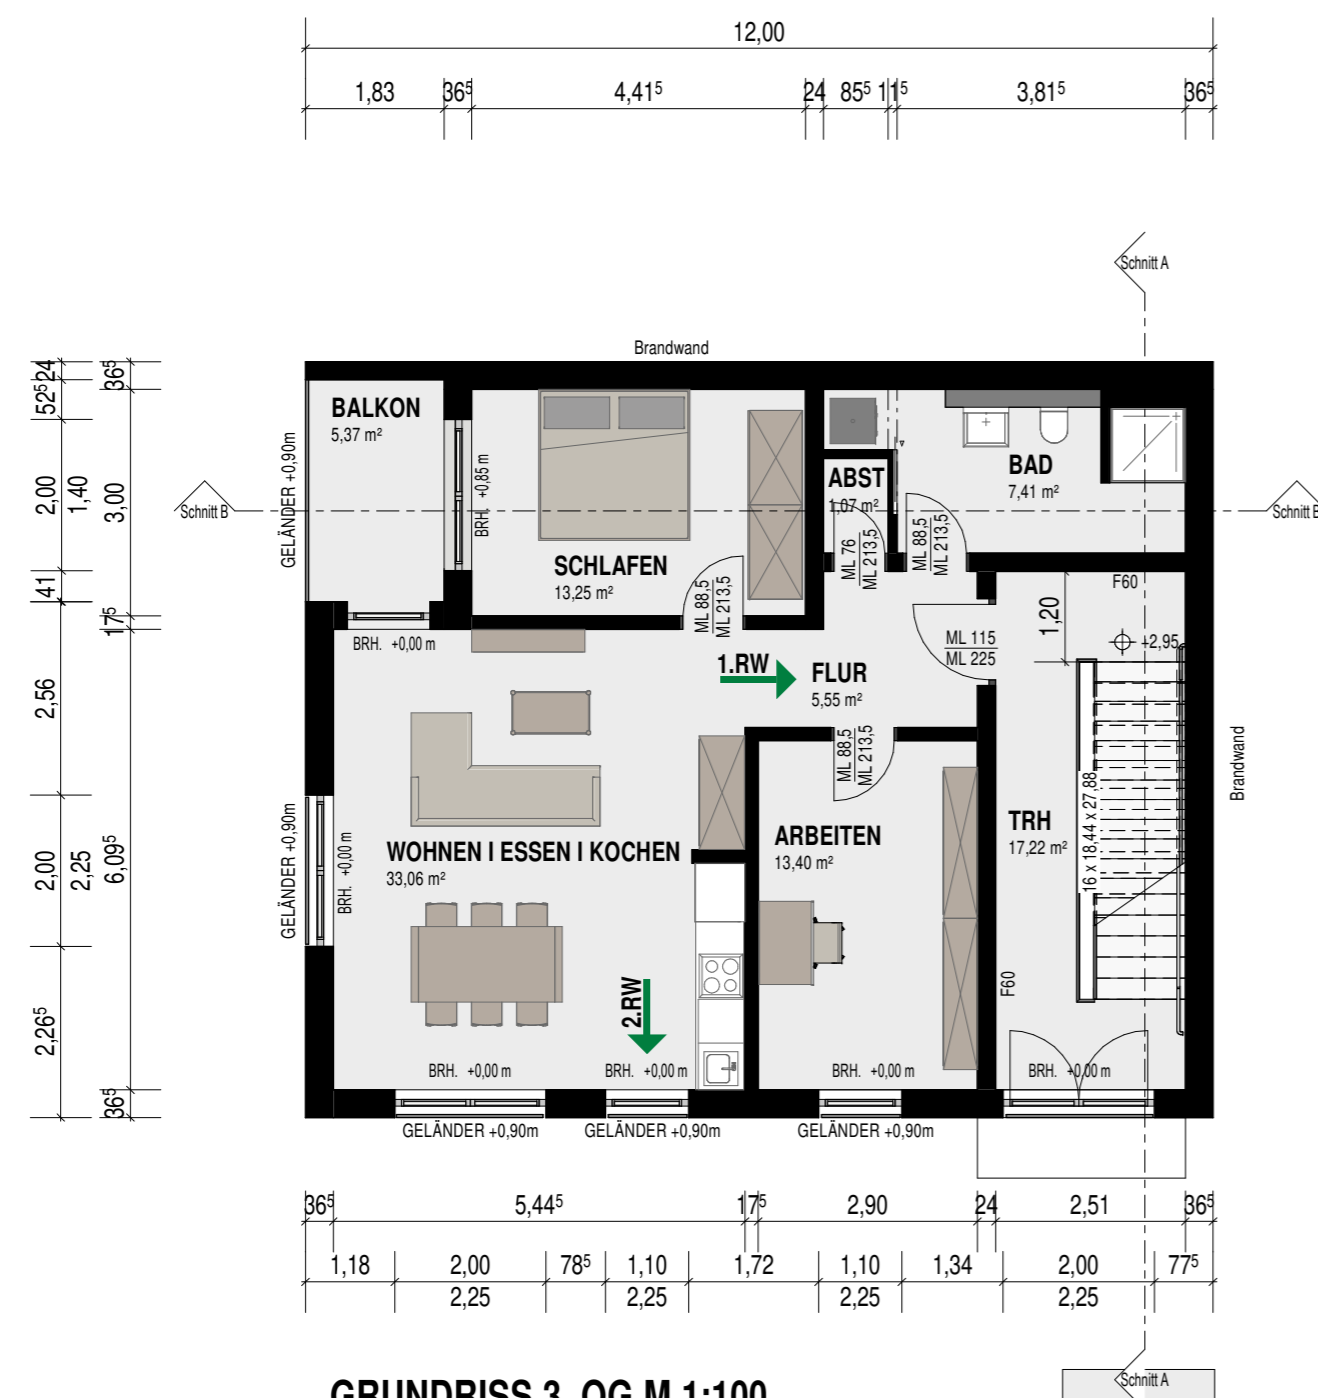

GRUNDRISS 3. OG M 1:100

GRUNDRISSE 1-3.OG

M 1 : 100

VEP

NEUBAU MFH HENNICKE

Schwetzingen Straße 90 Gemarkung: Hockenheim
68766 Hockenheim Flurstk.: 10342 / 3

BAUHERR

Jürgen Henricke

Leimenerstraße 27
68775 Ketsch
+49 173 3491493

ENTWURFSVERFASSER



Architektur und Stadtplanung
J. Bettinger & J. Kaiser PartGmbH

Eisenbahnstr. 44
67655 Kaiserslautern
Tel. +49 631 - 7500416-0

Kaiserslautern, 21.08.2020

PROJEKTNR. 243 GEZ. GW GEPR. JB PLANNR. 312 INDEX