




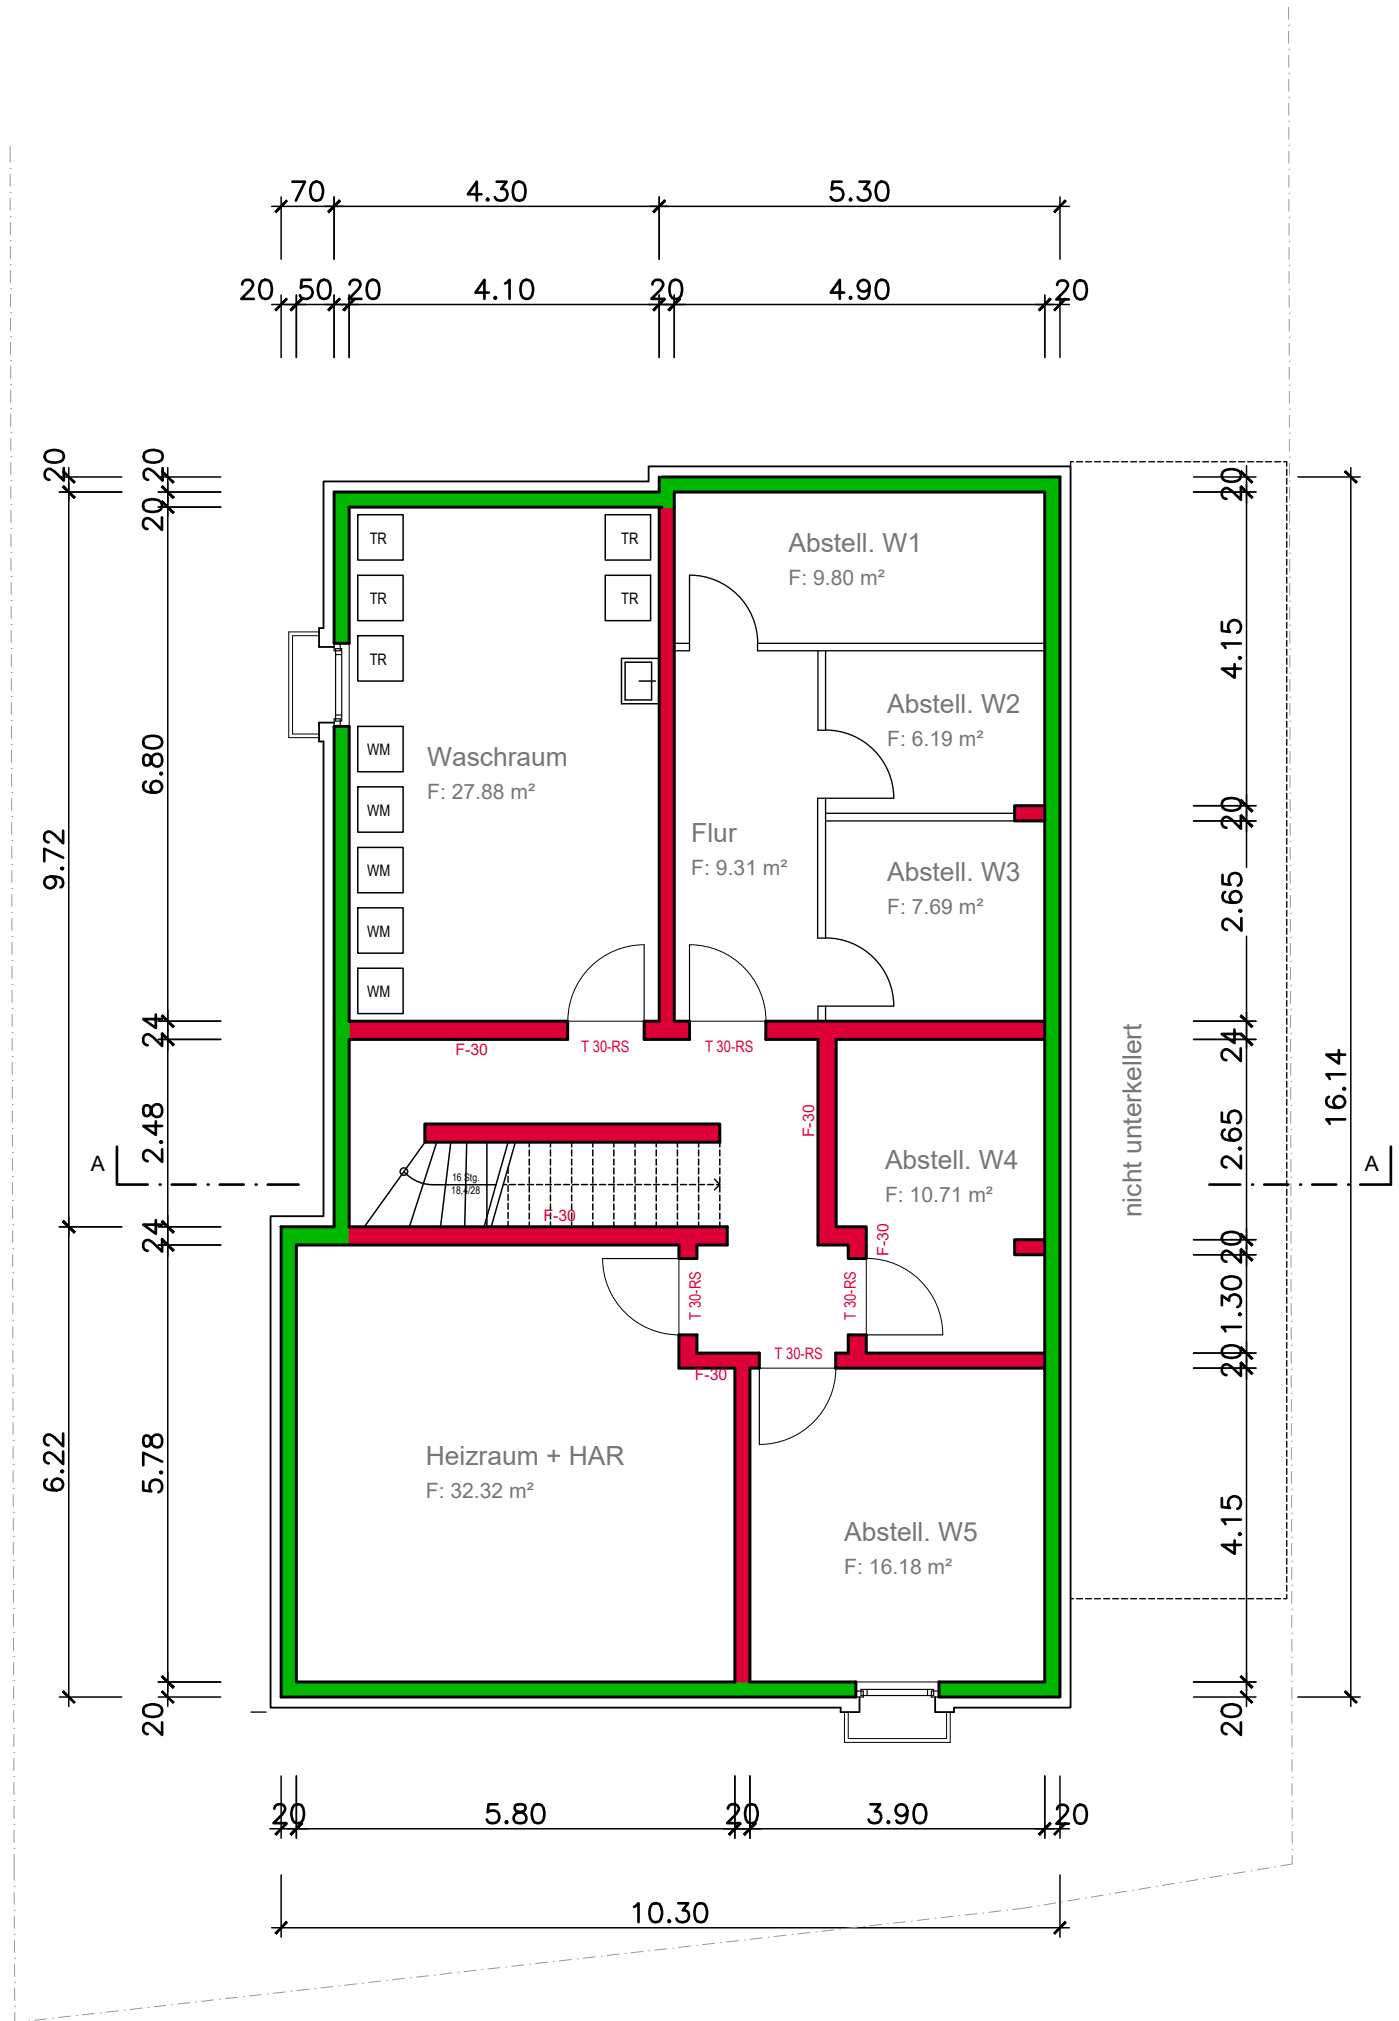


Grundriss KG

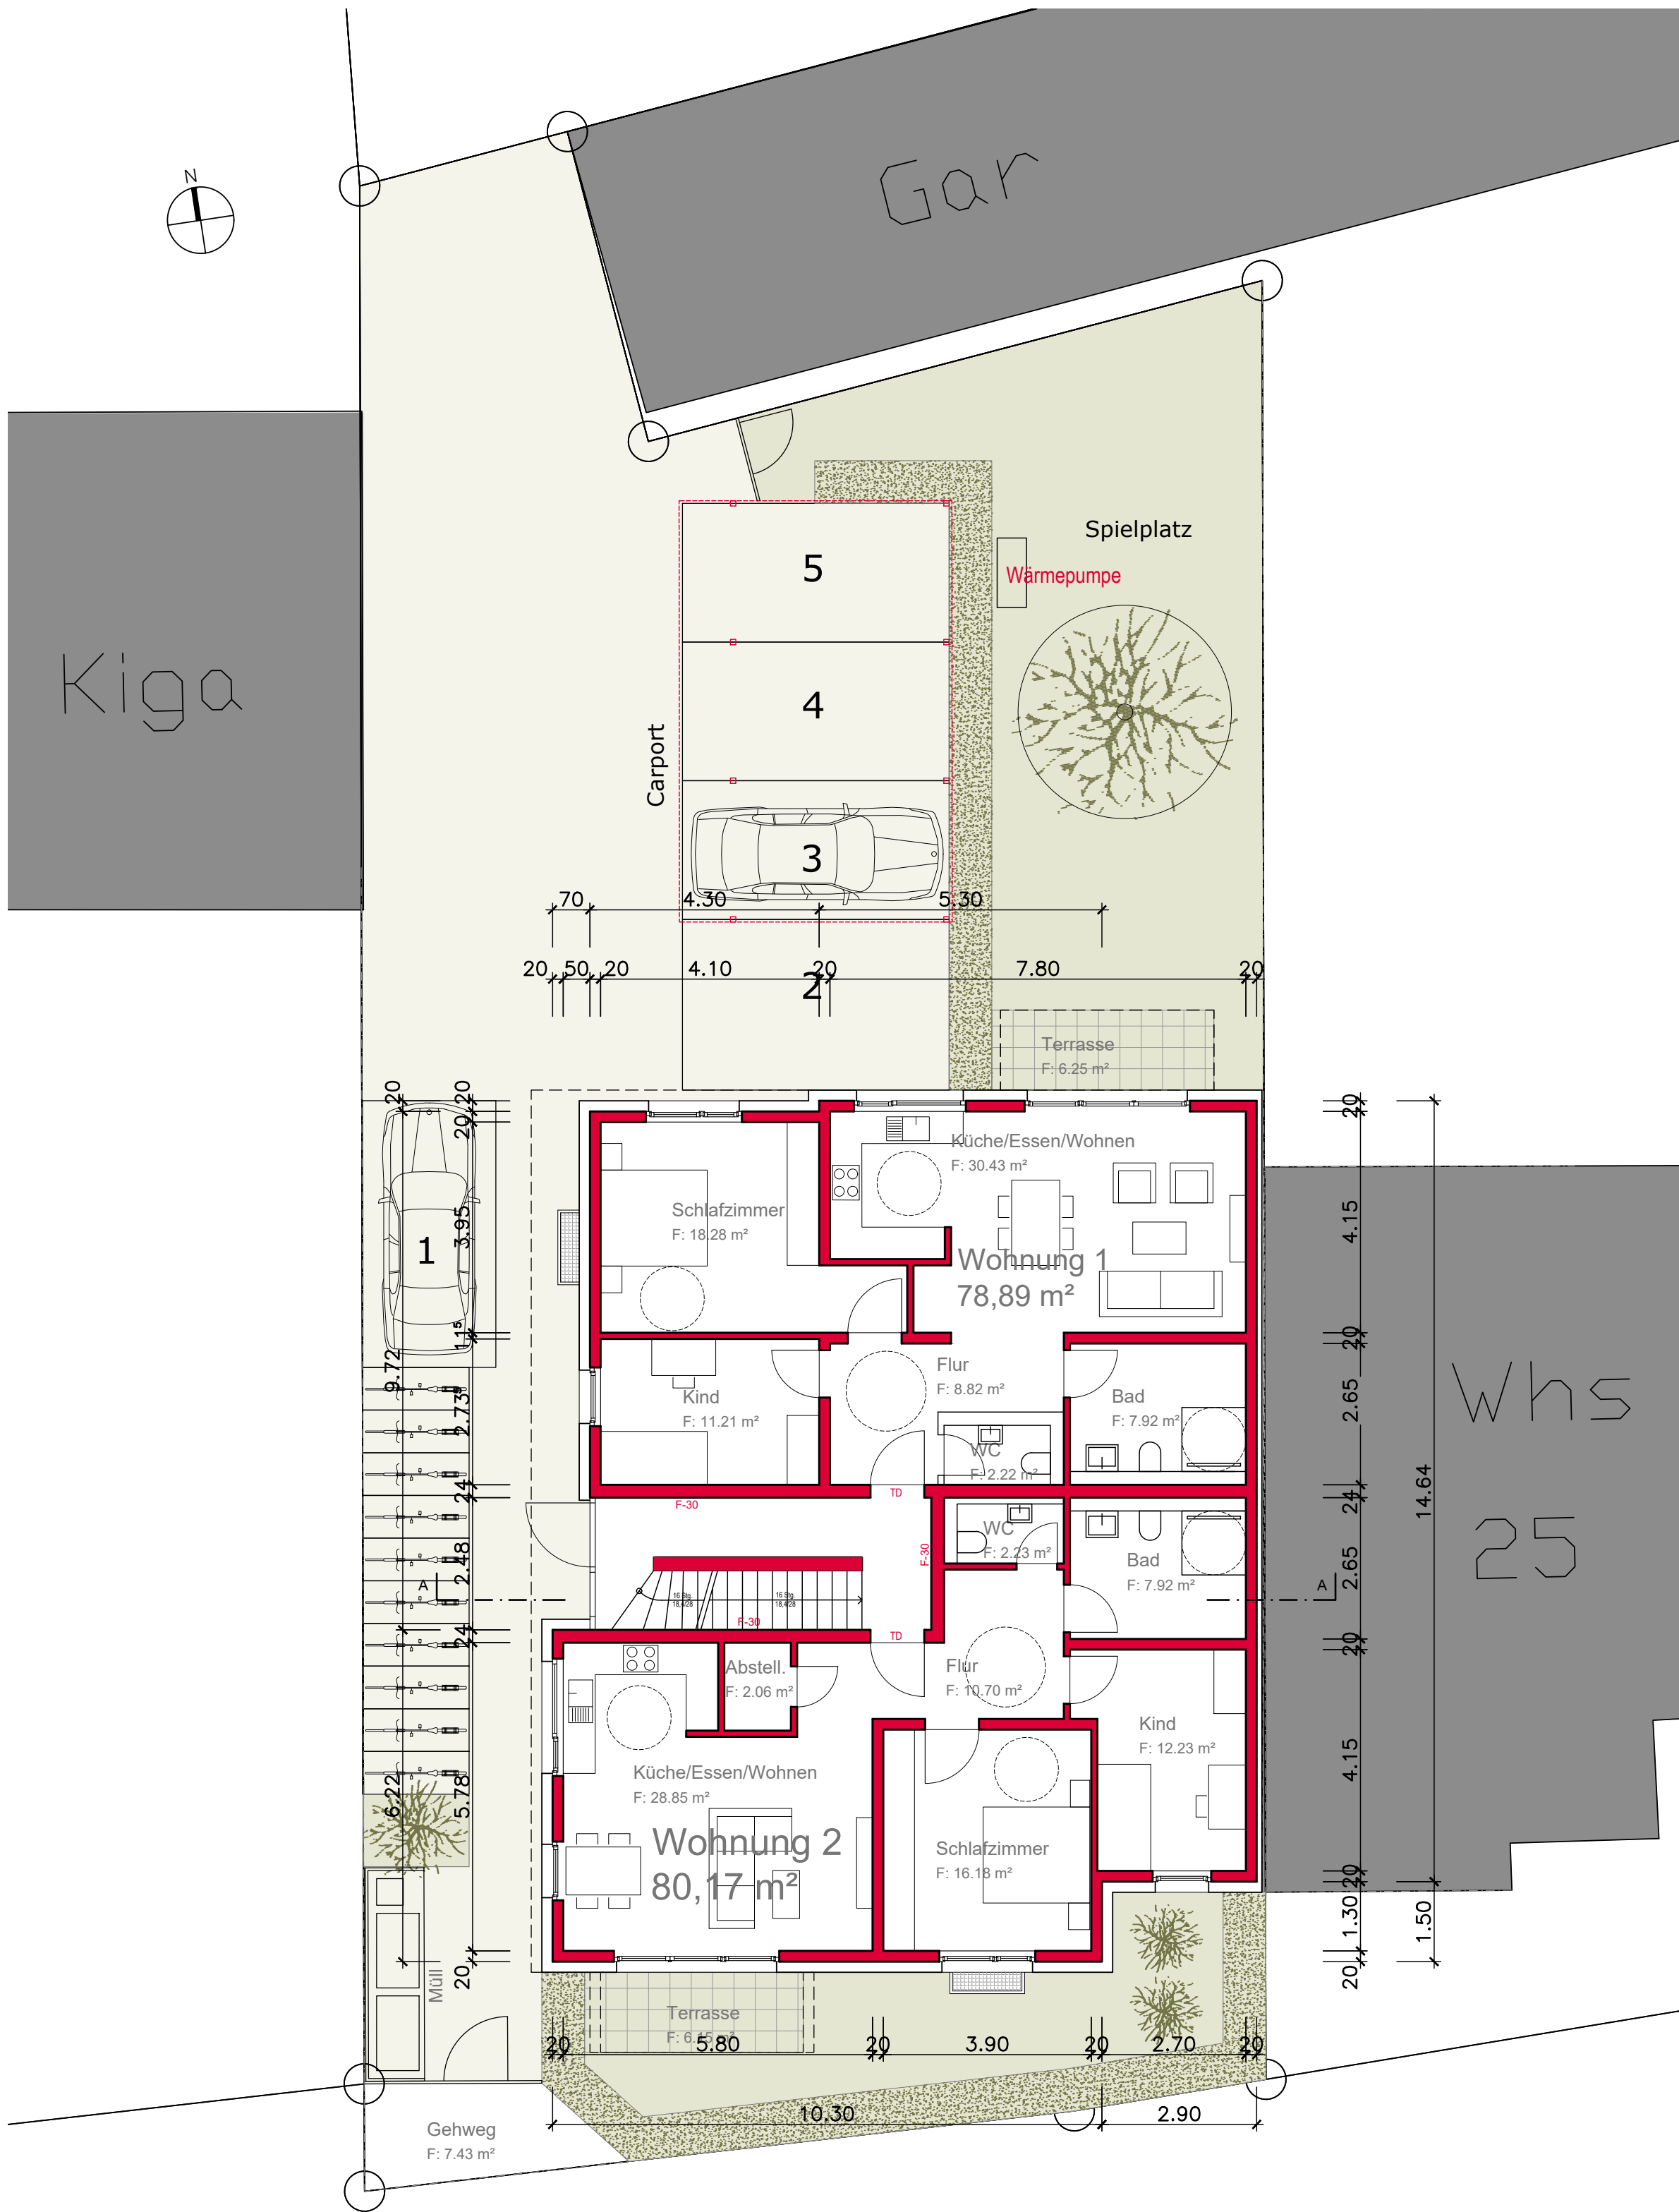

Grundriss EG

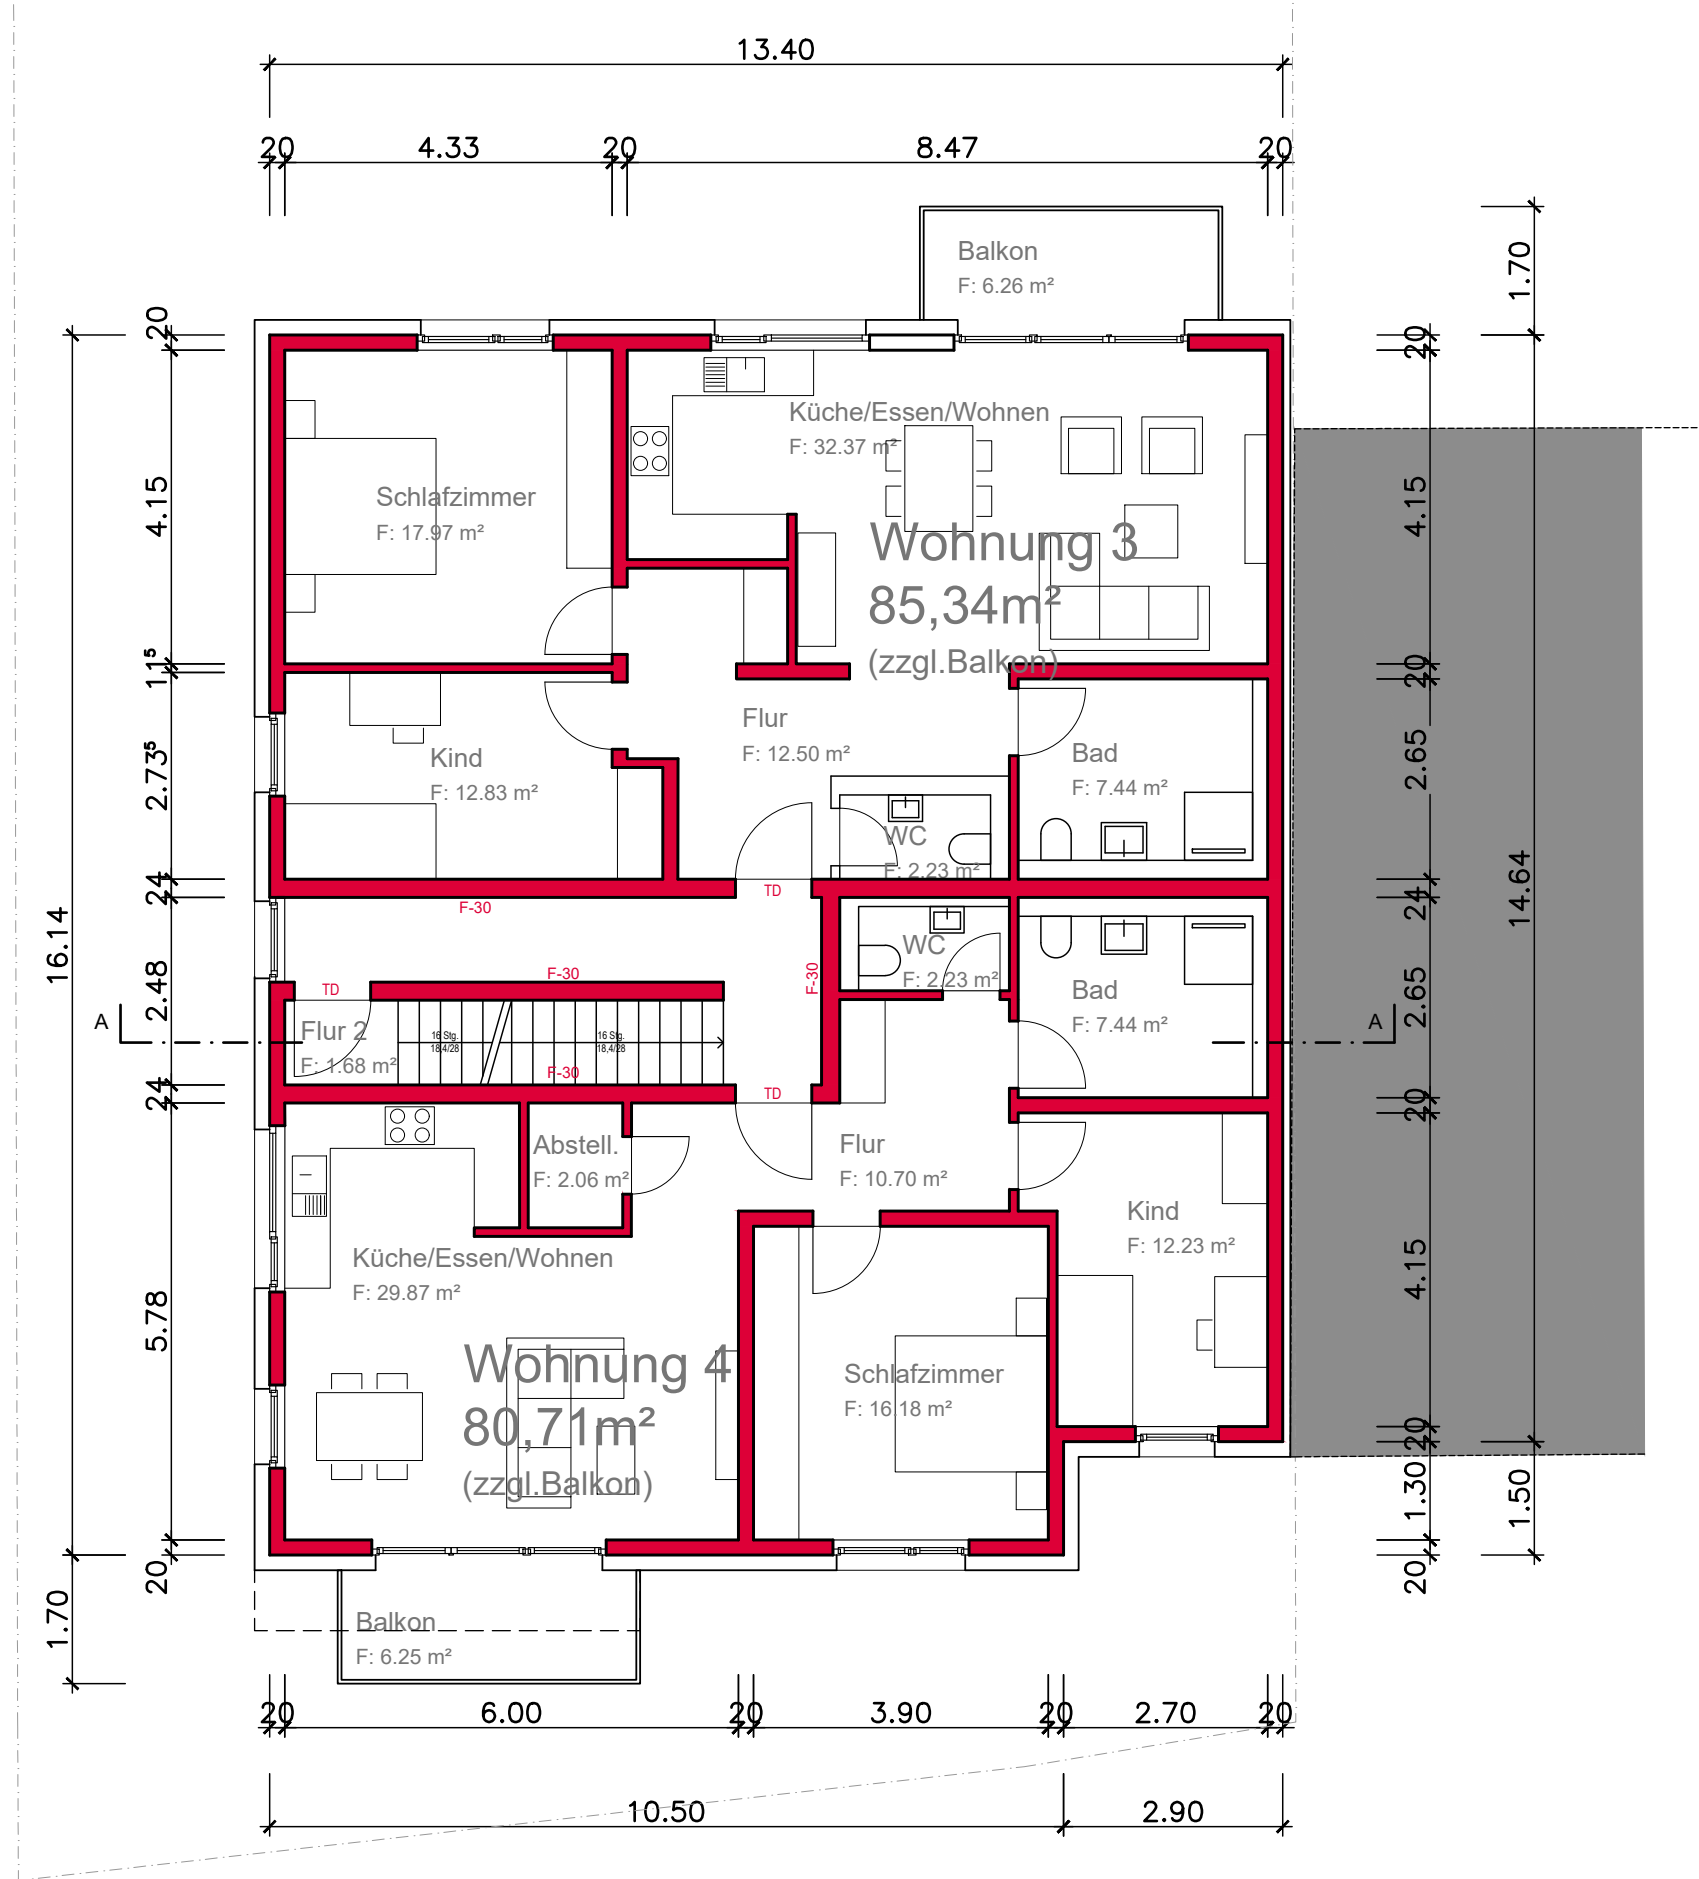

Grundriss 1. OG

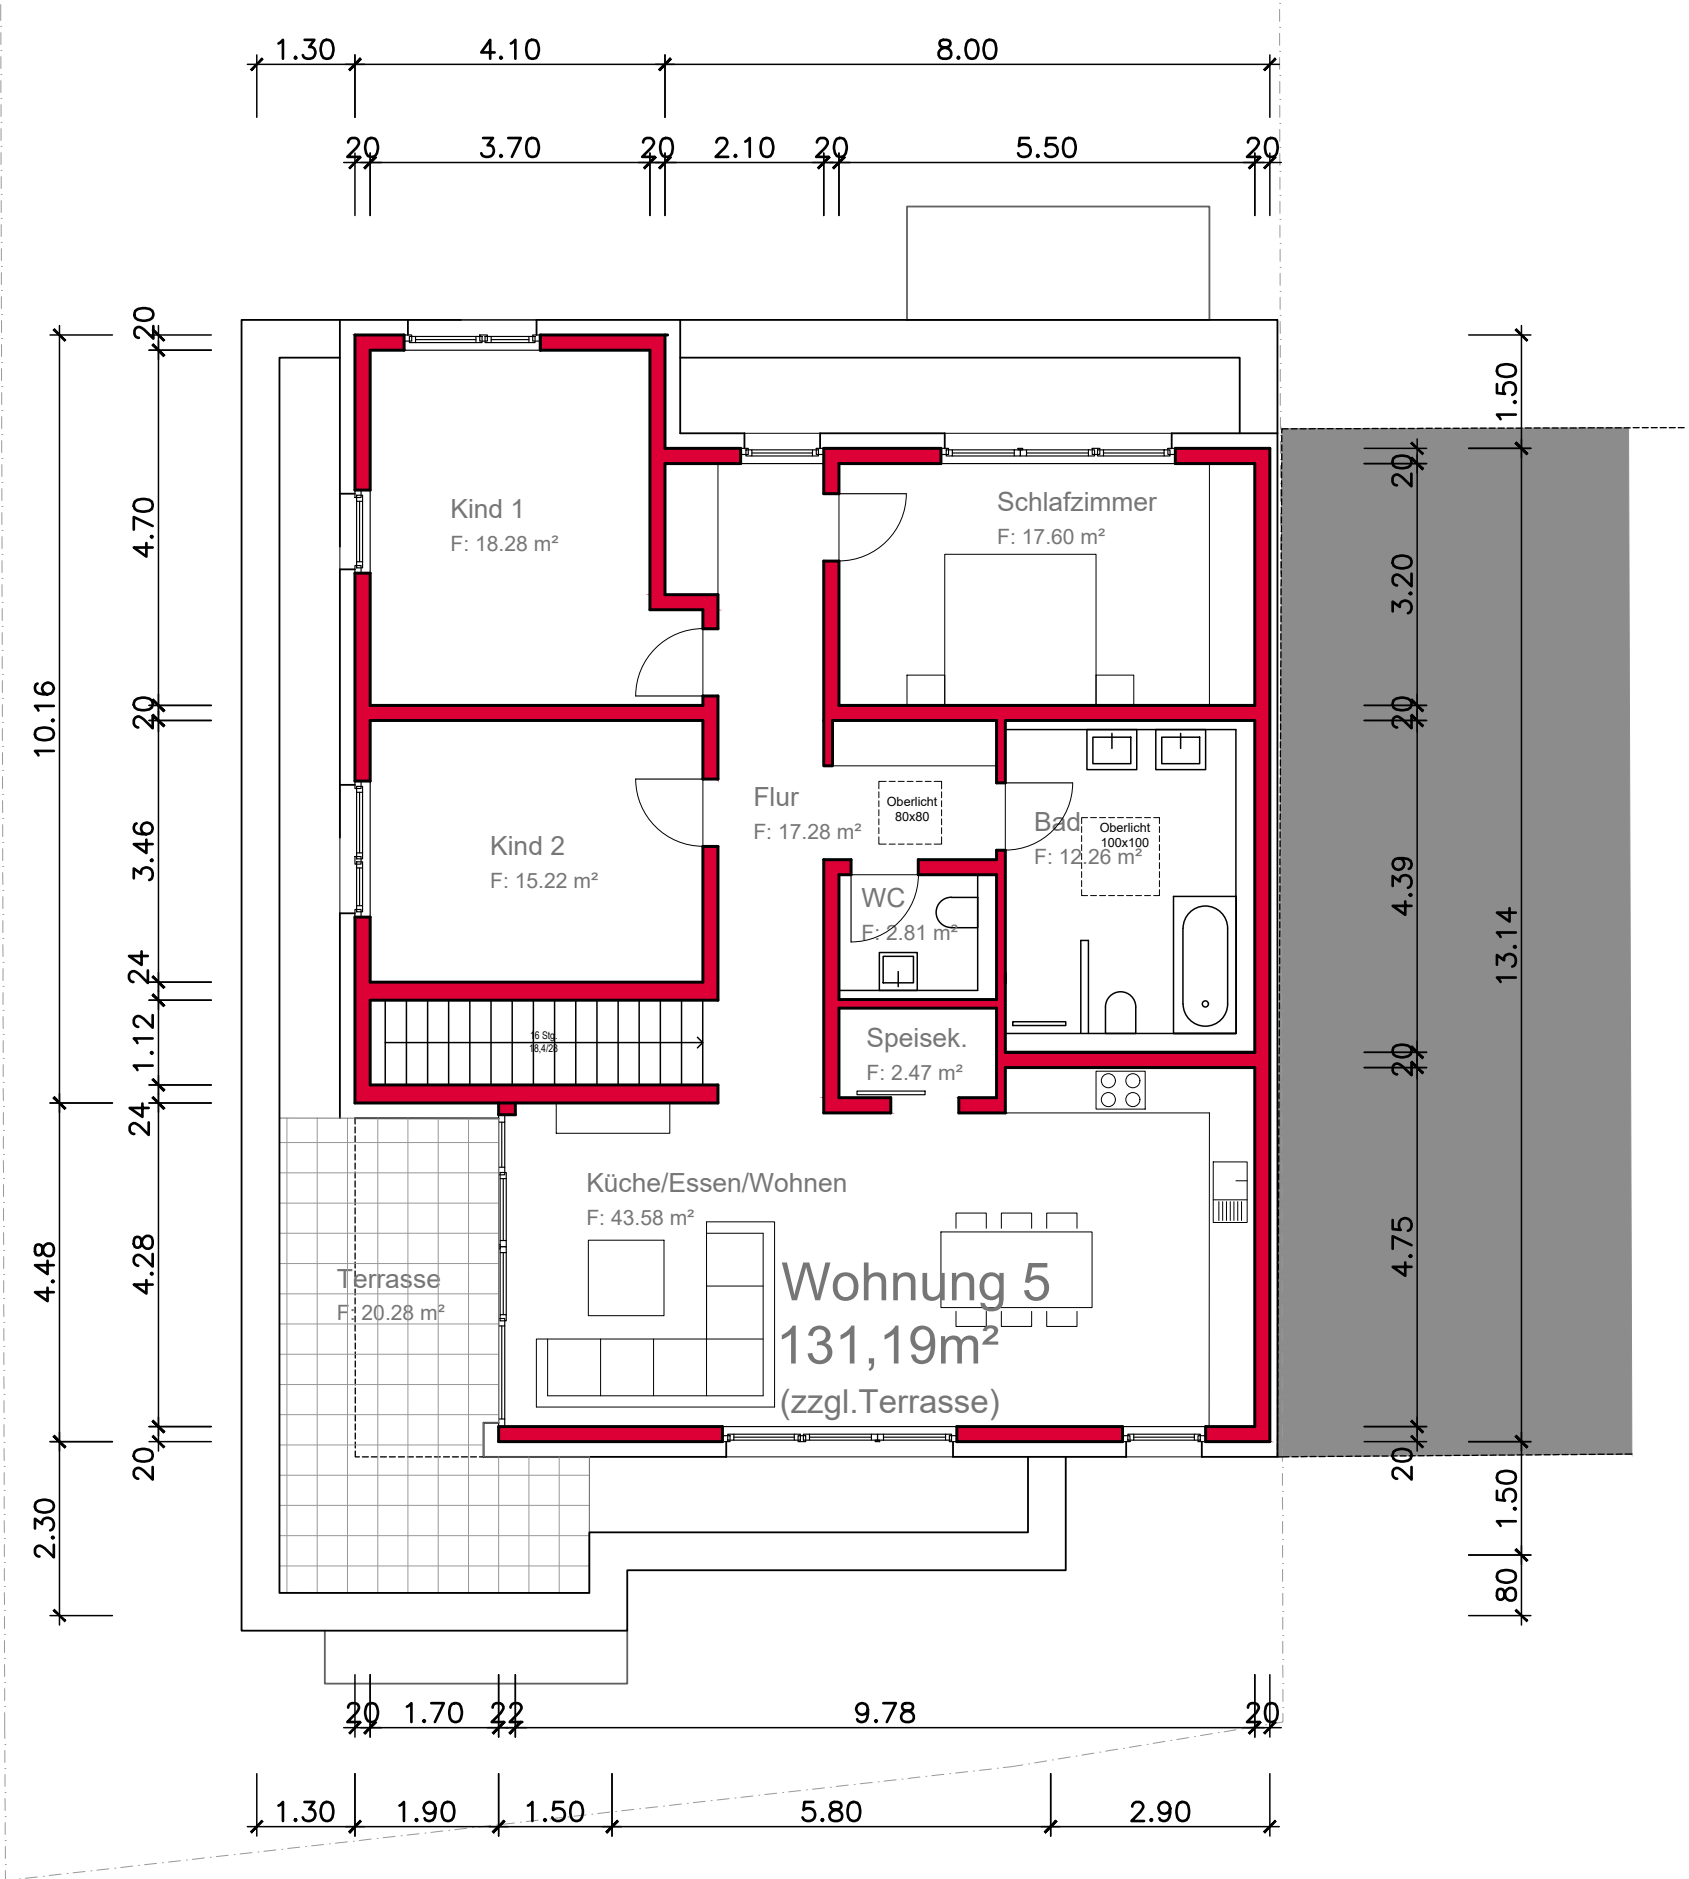

Grundriss 2. OG

B A U A N T R A G			
BAUHERR		ARCHITEKT	
BAUVORHABEN		Projektnr.: 21.05	
Neubau Wohnungen		Gez.: TA	
Karlstraße 23,		Bl.Gr.: 1170 x 600	
68766 Hockenheim		Datum: 11.01.2022	
BAUHERR		Stand: 11.01.2022	
Grundidee Bauträger GmbH		Plannr. Index	
Heinrich-Böll-Straße 24,		1	
68766 Hockenheim		Mst.: 1:100	
PLANINHALT			
GRUNDRISSSE			
FRIEDRICHSTRASSE 36 68723 SCHWETZINGEN			
TEL 06202.2767.0 FAX 06202.2767.22			
INFO@ARCHITEKTEN-ROTH.DE WWW.ARCHITEKTEN-ROTH.DE			
ROTH.ARCHITEKTEN.GMBH			