


Ansicht Nord-West

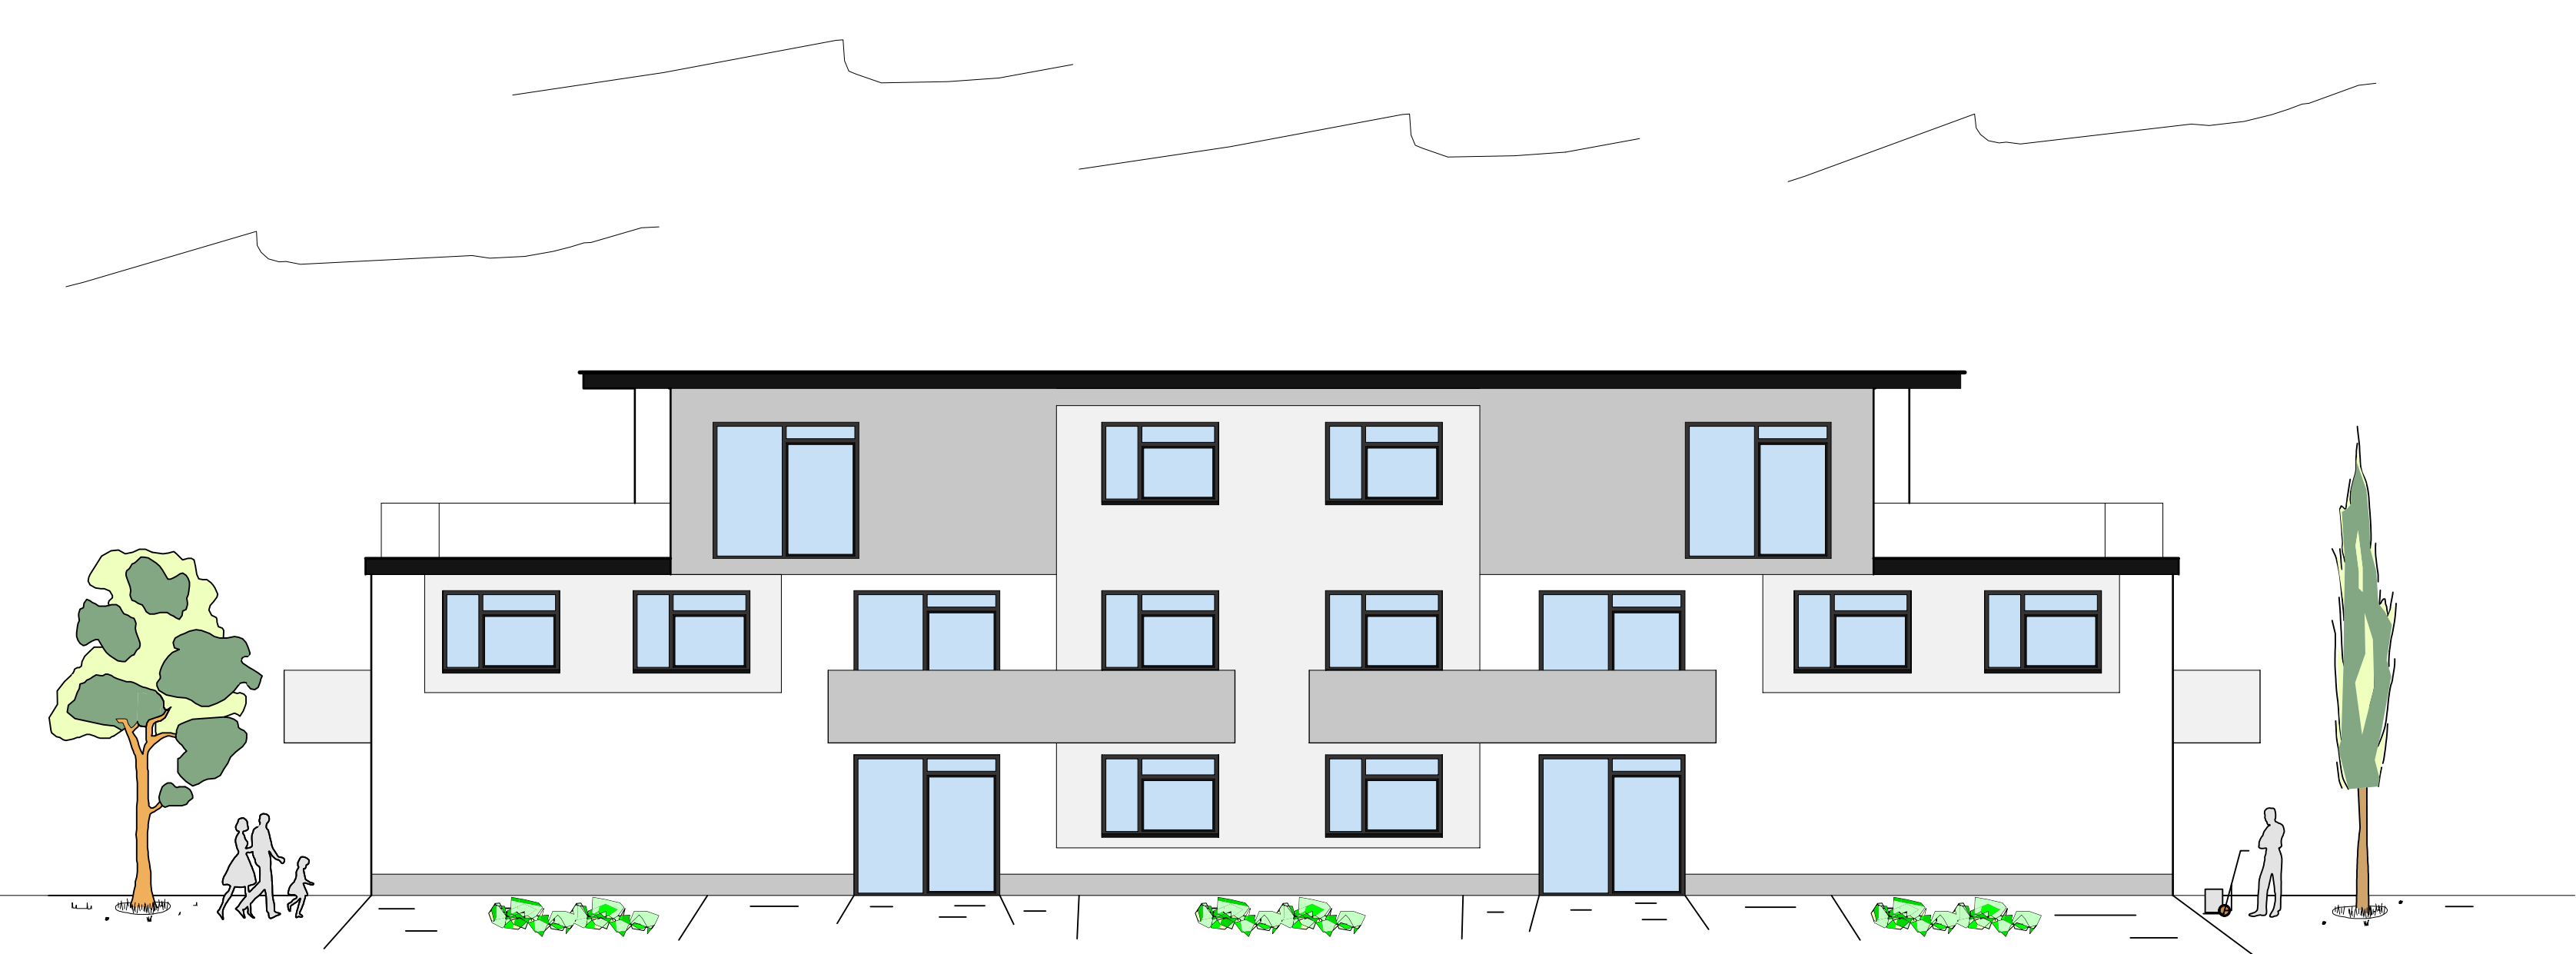

Ansicht Nord-Ost




Ansicht Süd-Ost



Ansicht Süd-West



Systemschnitt

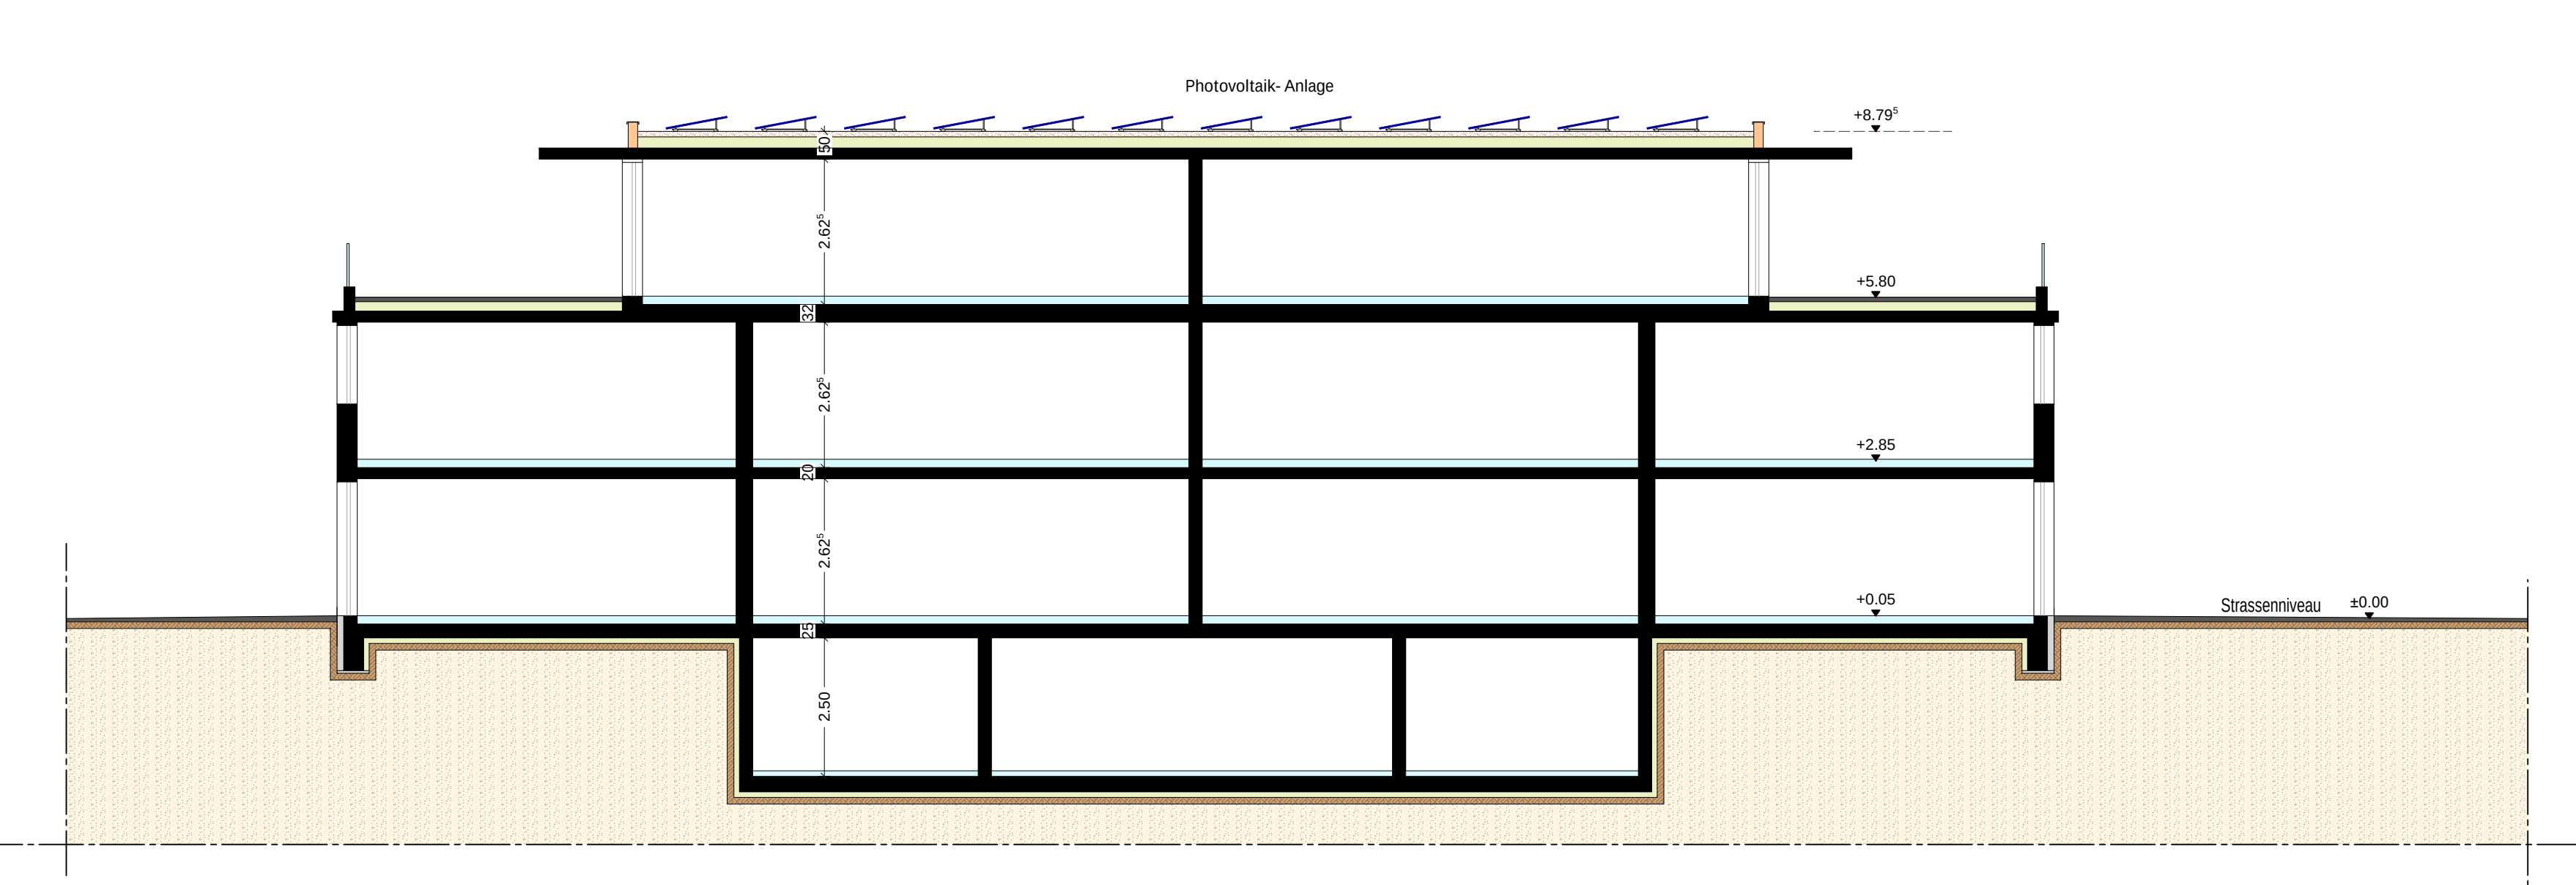

Entwurfsplanung					
B/H	Neubau eines Mehrfamilienhauses in der Heinrich-von-Kleist-Straße 12 in 68766 Hockenheim Flstnr.: 9054				
BH	Bauherrengemeinschaft Siegfried Bleul und Michael Sauter in der Heinrich-Böll-Straße 24 in 68766 Hockenheim				
Plan	Ansichten/ Schnitt			E2	
Ersteller	B.Sc. Architektur Alicia Batke	Planstand ANS_E2 ANS_E1	27.02.2025 31.05.2023	Maßstab 1:100	Datum 27.02.2025
Unterschrift PV			Unterschrift BH		
Planverfasser	Ing.- Büro Gulba Lußhardtstraße 5-7, in 68804 Altlußheim Tel. 06205-38177 Fax 06205-38178			Freigabestempel	