


SCHNITT C - C

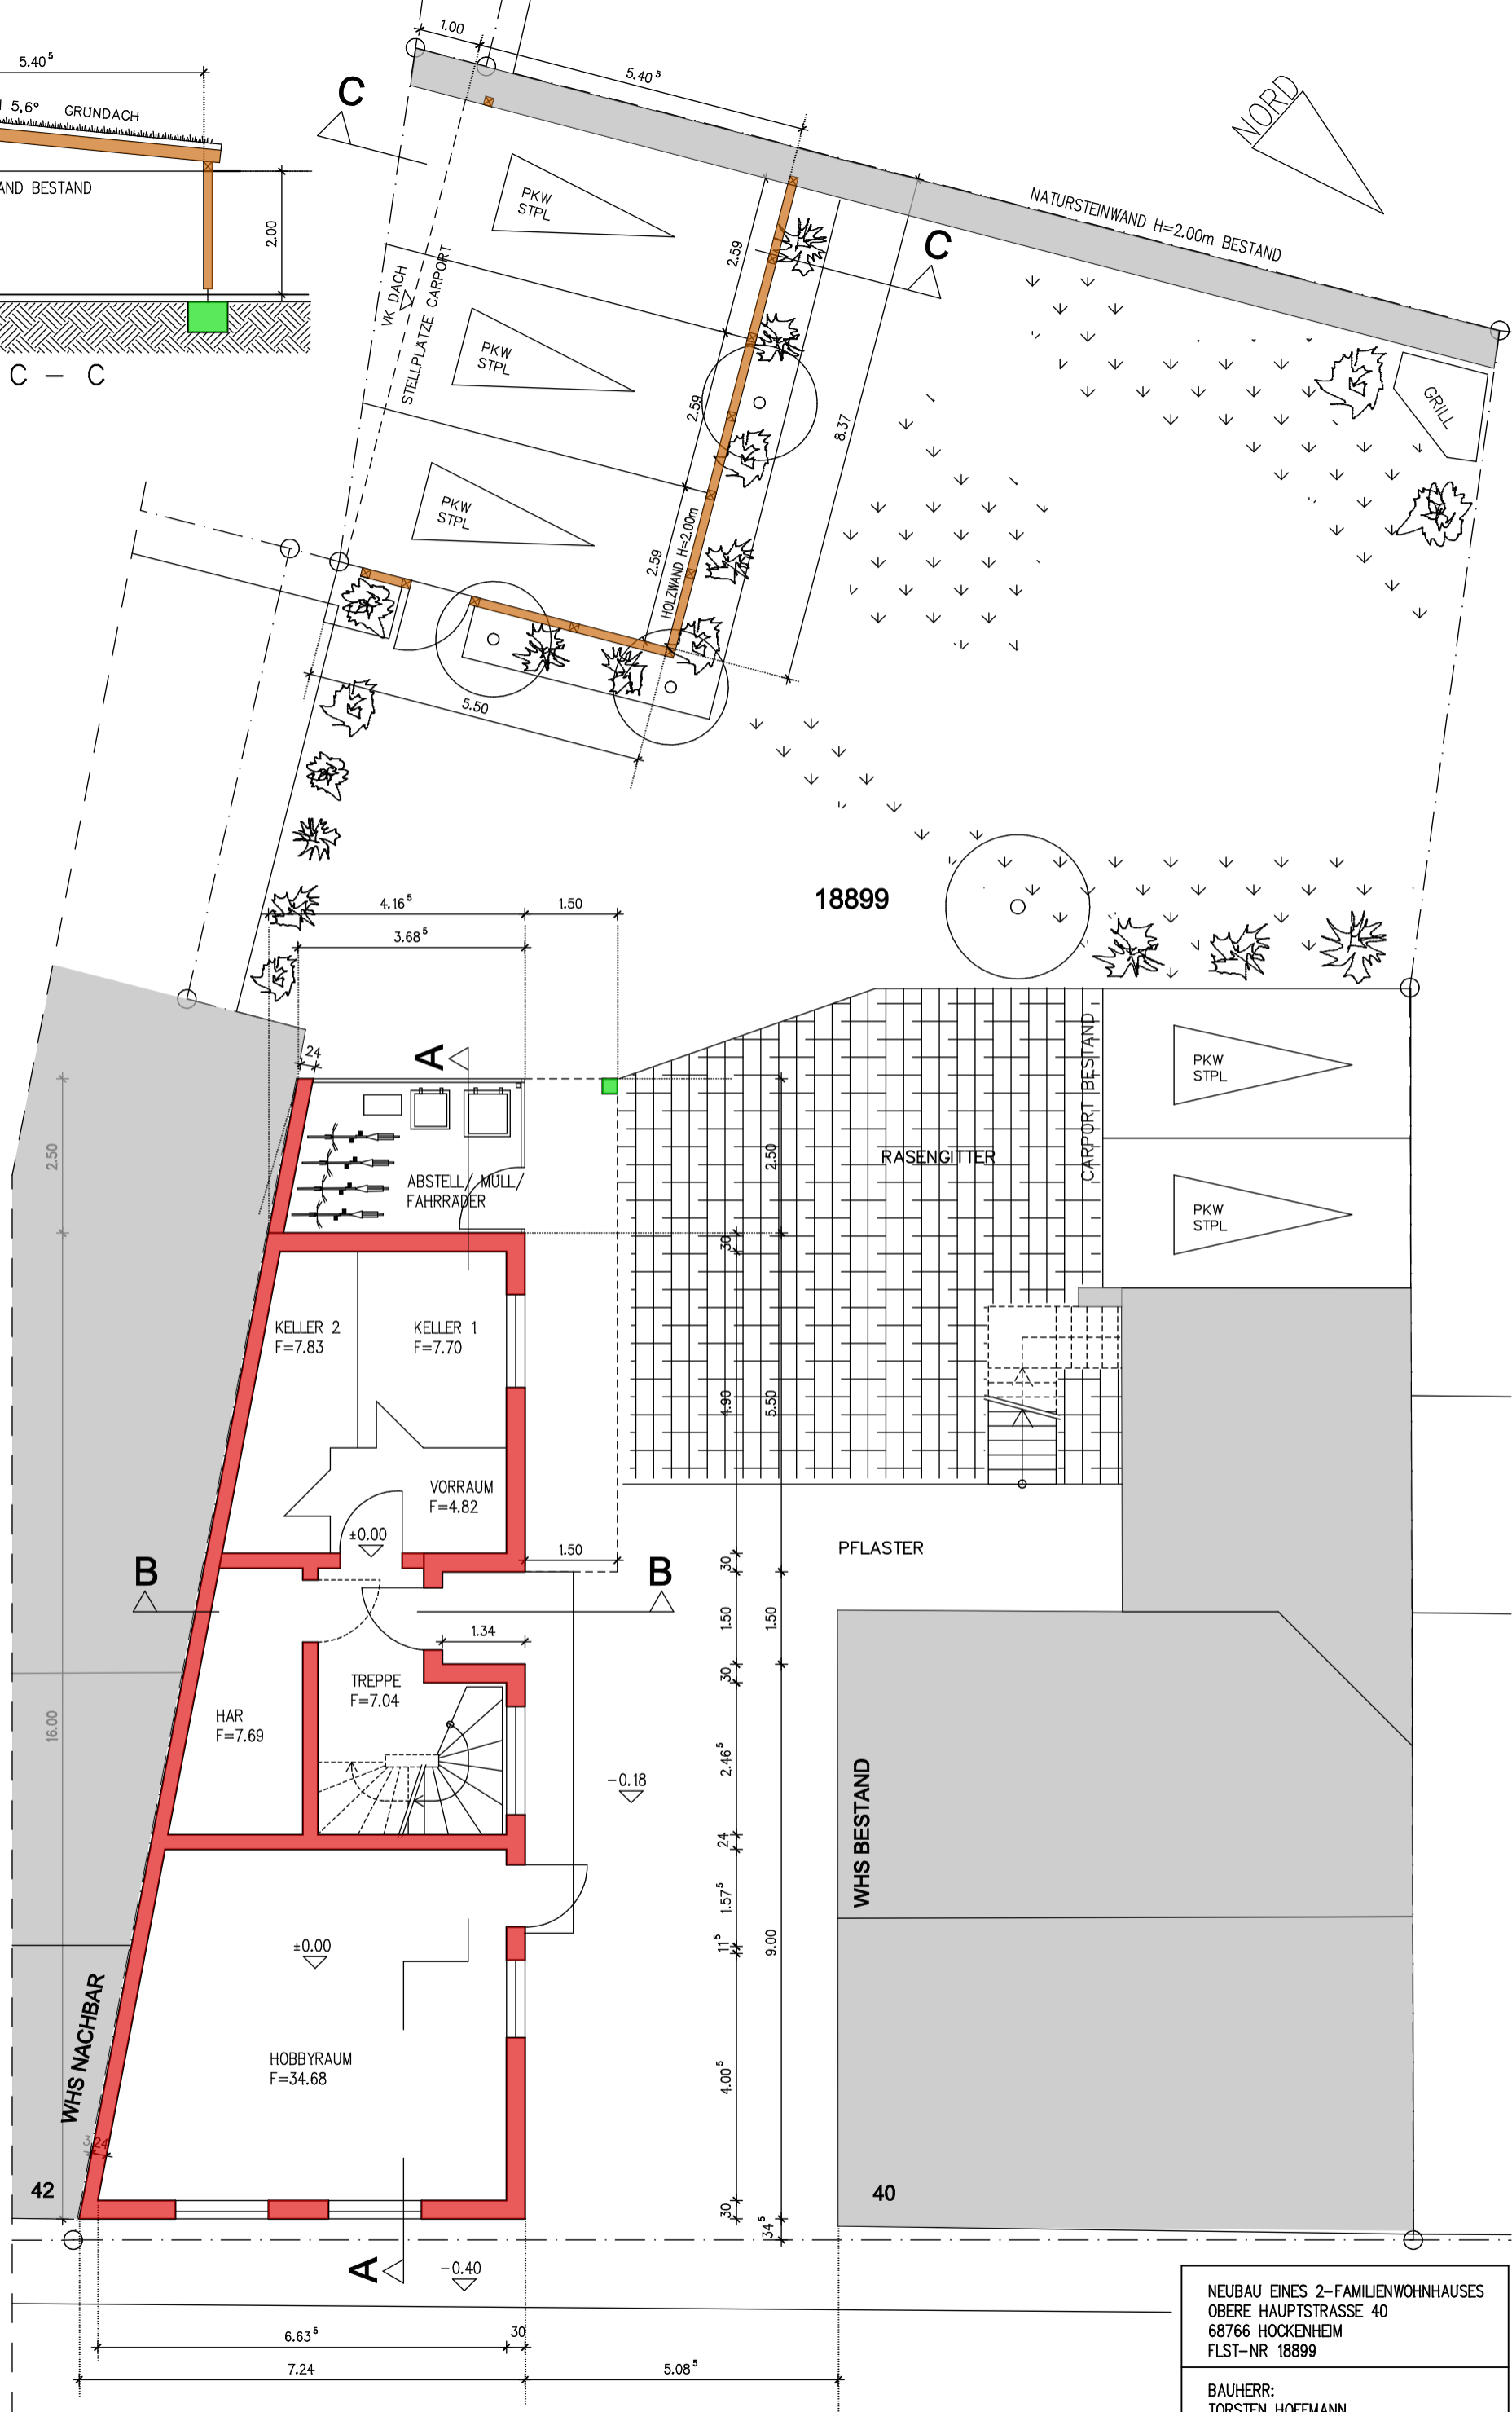

ERDGESCHOSS

Obere Hauptstraße

NEUBAU EINES 2-FAMILIENWOHNHAUSES OBERE HAUPTSTRASSE 40 68766 HOCKENHEIM FLST-NR 18899	
BAUHERR: TORSTEN HOFFMANN OBERE HAUPTSTRASSE 40 68766 HOCKENHEIM	
ERDGESCHOSS M=1: 100	14.06.2021