


Vorhabenbezogener Bebauungsplan "Karlstraße 23"

Geltungsbereich 581 qm

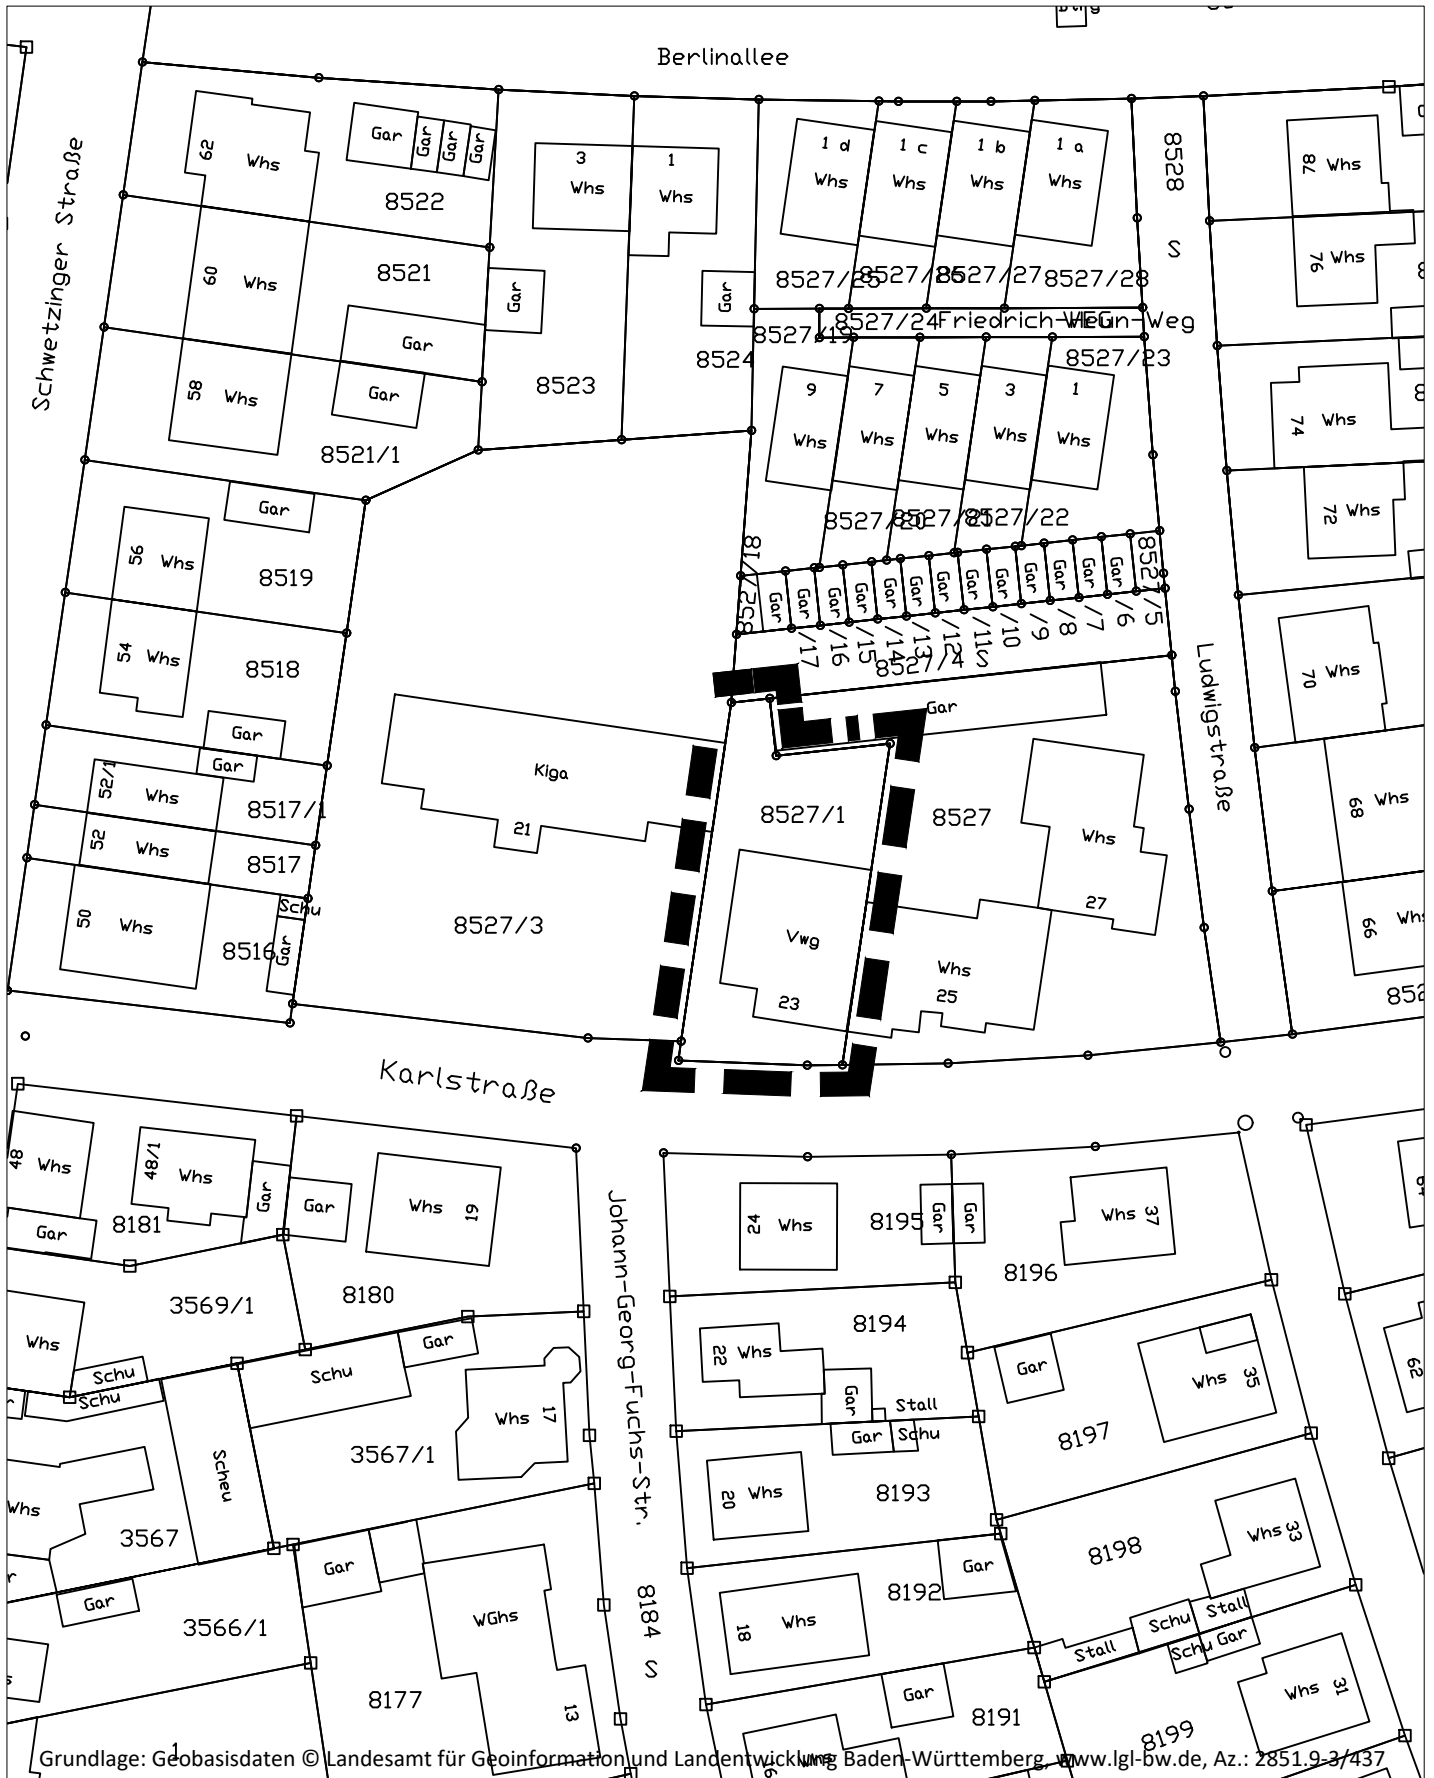

Grundlage: Geobasisdaten © Landesamt für Geoinformation und Landentwicklung Baden-Württemberg, www.lgl-bw.de, Az.: 2851.9-2/437

Stand: 08.11.2021