

655
Rathausstraße

Lagg

630/2

630

629

Gar

Whs

Gar

628

661

661/2

656/1
WGhs


Ghs

656

13
WGhs

675/10

675 Obere Hauptstraße

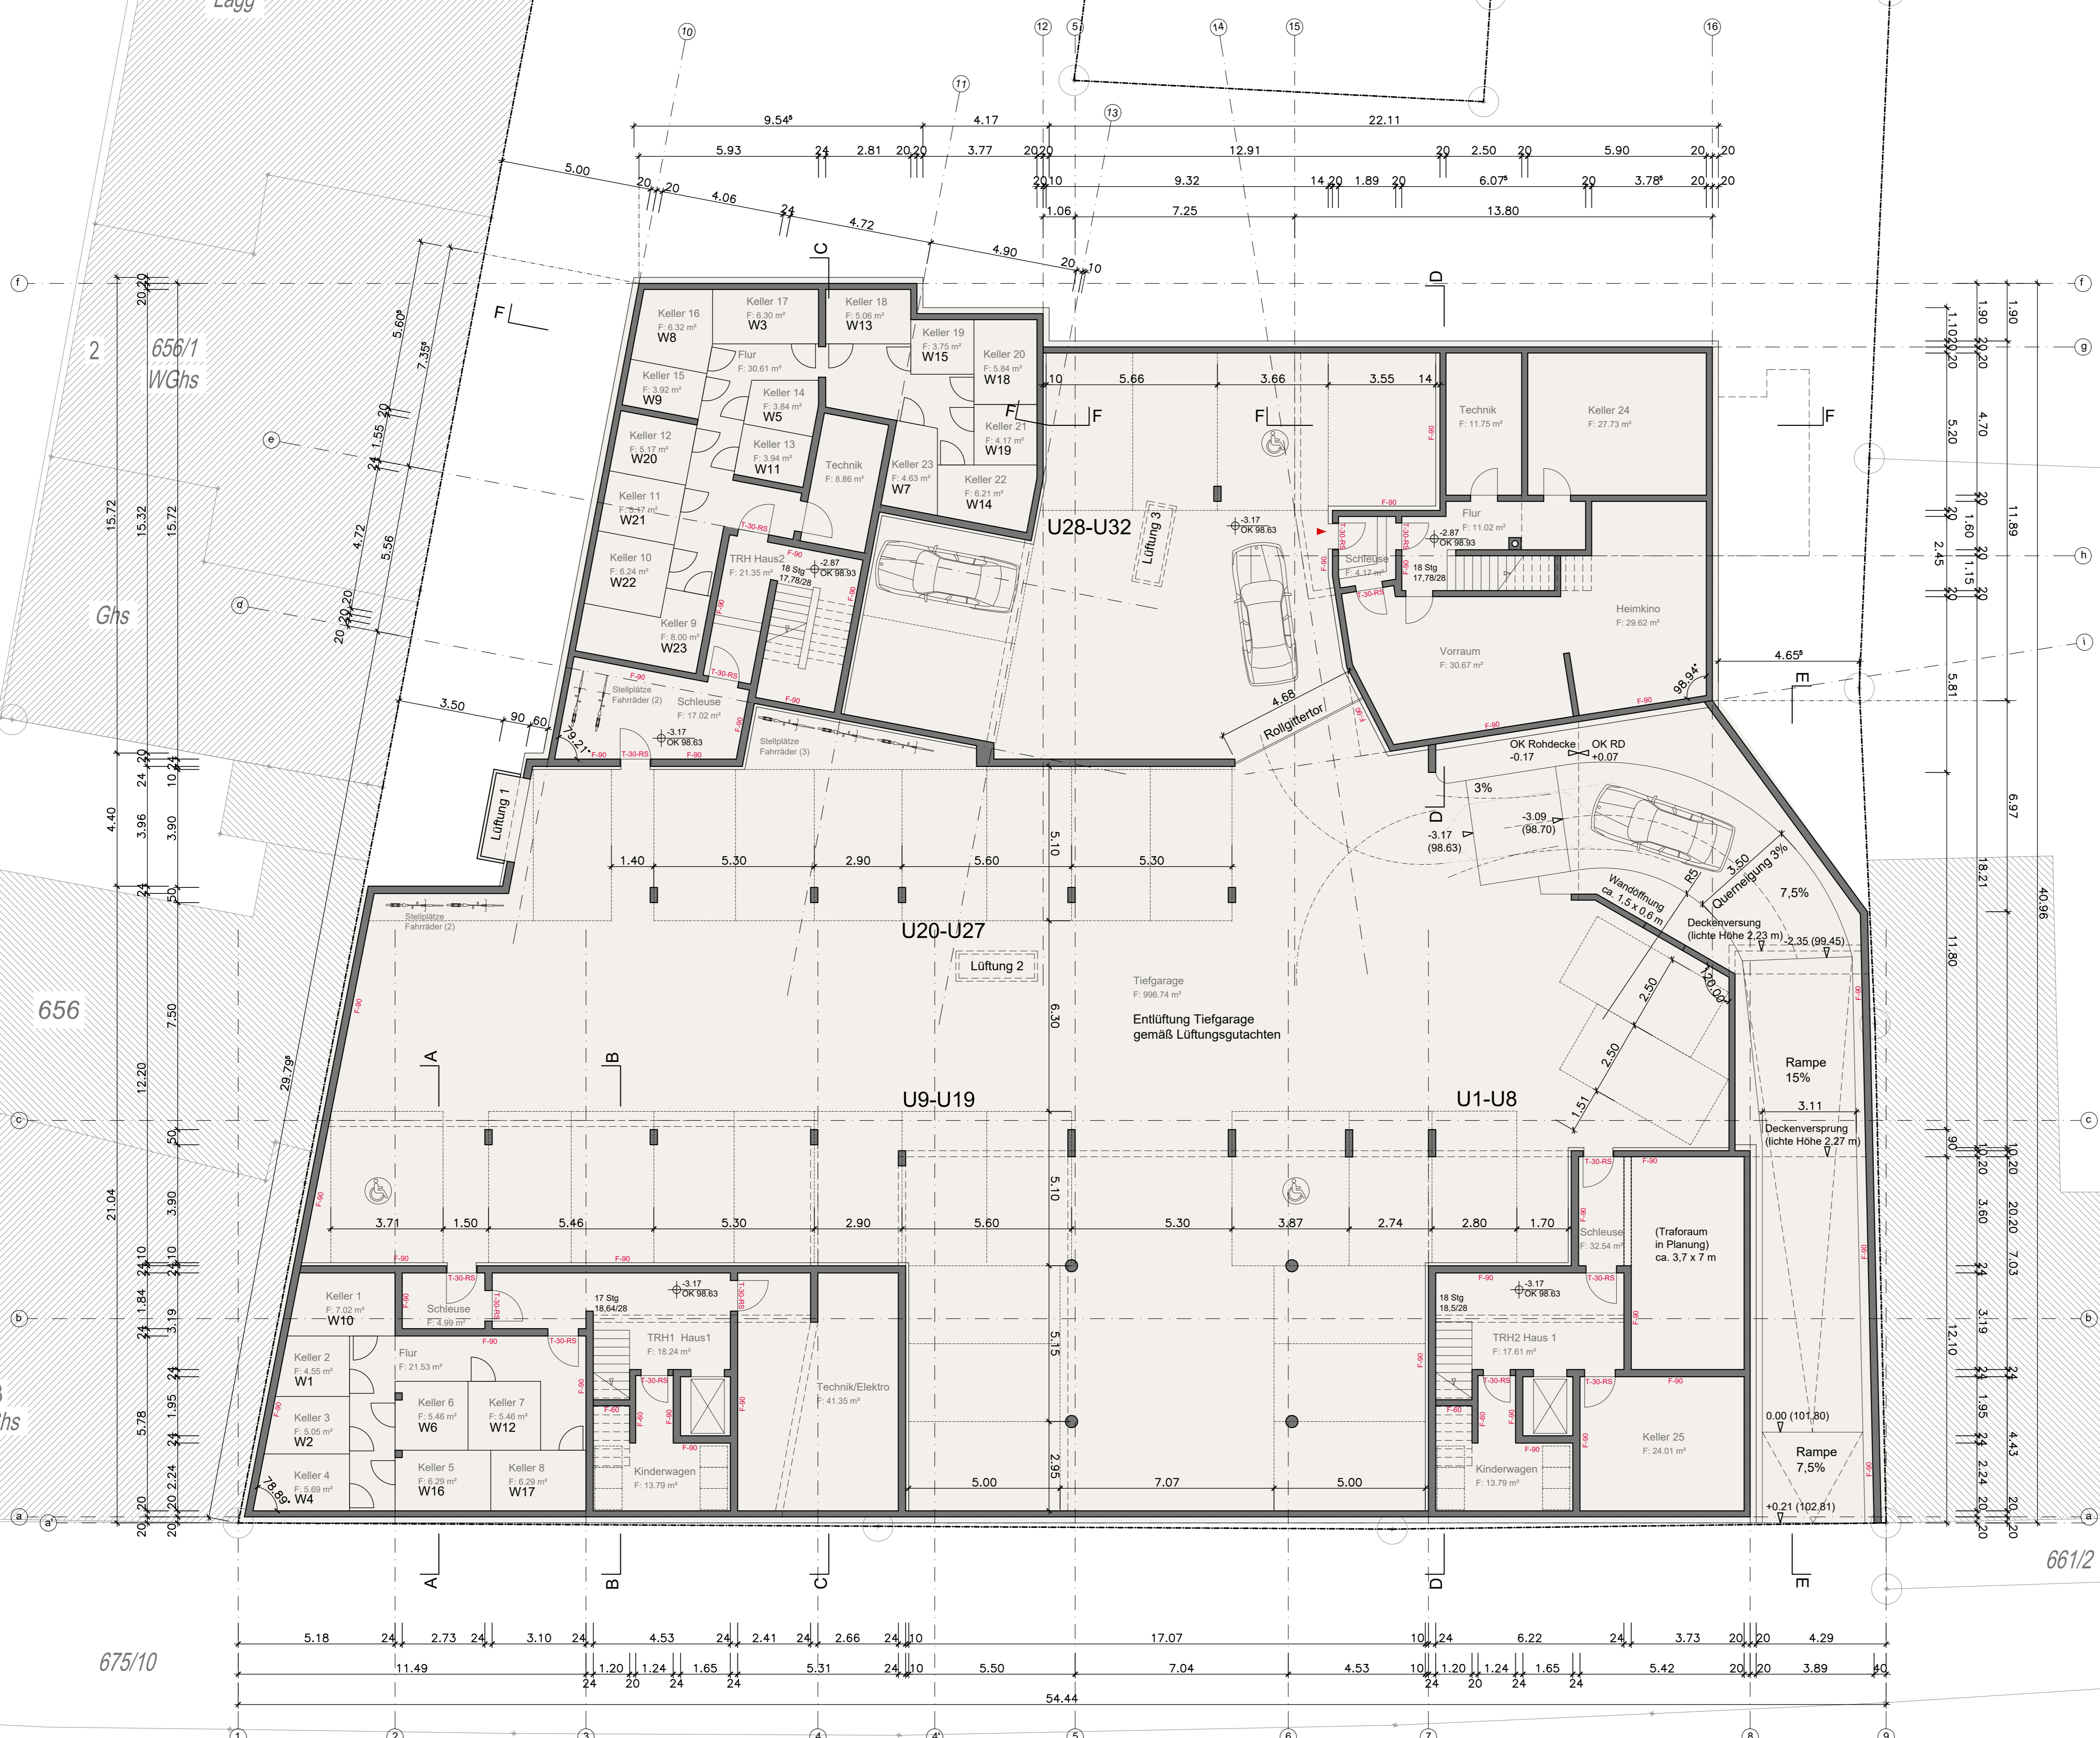

ENTWURFSPLANUNG

BAUVORHABEN Wohnbebauung Hockenheim Obere Hauptstraße 15-21, Hockenheim	Projektnr.: 20.03 Gez.: KT Bl.Gr.: 970X700
BAUHERR Adam Bogocli Untere Mühlstraße 20b, 68766 Hockenheim	Datum: 28.06.2021
PLANINHALT	Plannr. Index 1 Mst.: 1:100

FRIEDRICHSTRASSE 36 | 68723 SCHWETZINGEN
 TEL 06202.2767.0 | FAX 06202.2767.22
 INFO@ARCHITEKTEN-ROTH.DE | WWW.ARCHITEKTEN-ROTH.DE
ROTH.ARCHITEKTEN.GMBH